

**Agenzia del Territorio
CATASTO FABBRICATI
Ufficio Provinciale di
Bari**

Dichiarazione protocollo n. BA0466447 del 12/12/2012

Planimetria di u.i.u. in Comune di Canosa Di Puglia

Via Kennedy

civ. 7

Identificativi Catastali:

Sezione:
Foglio: 88
Particella: 551
Subalterno: 20

Compilata da:
Di Gennaro Saverio
Iscritto all'albo:
Geometri

Prov. Barletta Andria Tra. N. 433


Scheda n. 1

Scala 1:200


Piano Terra

Via Sicilia

Via M. Pasculli

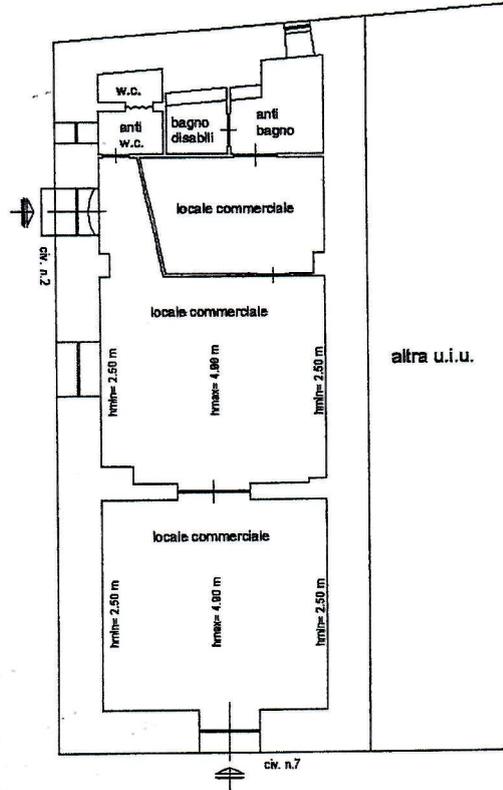

Via Kennedy

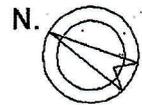

Catasto dei Fabbricati - Situazione al 04/03/2022 - Comune di CANOSA DI PUGLIA(B619) - < Foglio 88 - Particella 551 - Subalterno 20 >
VIA KENNEDY n. 7; VIA MICHELE PASCULLI n. 2 Piano T

Ultima planimetria in atti

Data: 04/03/2022 - n. T290338 - Richiedente: MTTST82T20L328V

Totale schede: 1 - Formato di acquisizione: A4(210x297) - Formato stampa richiesto: A4(210x297)