

FARMACIA DEL MONACO LORENZO

RACCOMANDATA

Andria, data 15-11-21

Ill.mo Sig. SINDACO
Comune di Andria
Via pec

p.c. Al Dirigente Area Gestione
Servizio Farmaceutico ASL BT/1
Viale Padre Pio (presso Pta San Nicola
Pellegrino), Trani
Via pec

OGGETTO: Domanda di autorizzazione all'ampliamento e variazione del civico di ingresso della farmacia nell'ambito della propria sede. (art. 14 L.R. n. 36/1984)

Il sottoscritto Lorenzo Del Monaco nato ad Andria il 01/10/1948, titolare della farmacia Del Monaco Lorenzo sita in Andria, Piazza La Corte 15, dovendo ampliare l'esercizio farmaceutico nei locali adiacenti, siti in Piazza La Corte 12 e 13, e ricadenti nell'ambito della zona farmaceutica di appartenenza e dovendo variare il civico di ingresso principale dal numero 15 al numero 12 di Piazza La Corte, nonché aggiungere gli ingressi per i servizi al numero 15 di Piazza La corte e al numero 1 di Via Corrado IV di Svevia

CHIEDE

La relativa autorizzazione all'ampliamento e alla variazione di civico di ingresso;

CHIEDE INOLTRE

La pubblicazione di questa domanda negli albi pretorii del Comune di Andria e della ASL BAT secondo i termini di legge e resta in attesa di certificazioni di avvenuta pubblicazione negli Albi.

Alla presente allega:

- a) la perizia giurata dell'Ing. Francesco Pirroni attestante il rispetto della minima distanza legale dal più vicino esercizio farmaceutico
- b) il parere igienico-sanitario preventivo favorevole, rilasciato in data 5/11/2021 del dott. Francesco Pollice
- c) Codice fiscale e Documento di identità valido
- d) Planimetria dei locali
- e) Ricevuta di avvenuta consegna PEC della CILA "Manutenz straordin e collegamento locali a piano terra siti ad Andria Piazza La Corte 12-13-15 – Richiedente "Farmacia Dr Del Monaco di Del Monaco Lorenzo"

Copia della presente viene inviata al Servizio Farmaceutico perché ne curi l'istruttoria ai sensi della L.R. 36/84.

Con osservanza.

Lorenzo Del Monaco

Lorenzo Del Monaco



PERIZIA GIURATA

Relativa all'attestazione richiesta dall'articolo 1 della legge 362/1991


Il sottoscritto Ing. Pirronti Nicola (C.F. PRR NCL 82T28 L109P), con Studio Tecnico in Andria (BT), Via Piave N° 4, iscritto all'ordine degli ingegneri di Barletta-Andria-Trani al n° 99, in data 23/11/2021 è stato incaricato dal dott. DEL MONACO LORENZO, in qualità di titolare della "Farmacia Del Monaco dott. Lorenzo", sita in Andria, Piazza La Corte 15, P.I. 02732580721, numero di iscrizione REA BA-233387, di redigere la presente perizia giurata riguardante l'asseverazione ai sensi dell'art. 1 della L. 362/91.

Più precisamente, in ottemperanza alla specifica normativa di legge e dopo precise verifiche puntuali, dichiaro che l'unità immobiliare da destinare a farmacia sita in Piazza La Corte 12 ad Andria, dista non meno di 200 metri dalla più vicina Farmacia sita in Via Giovanni Bovio 72, con misurazione da soglia a soglia per la via pedonale più breve.

Andria, 24.Novembre.2021

Il tecnico incaricato

Ing. Nicola Pirronti

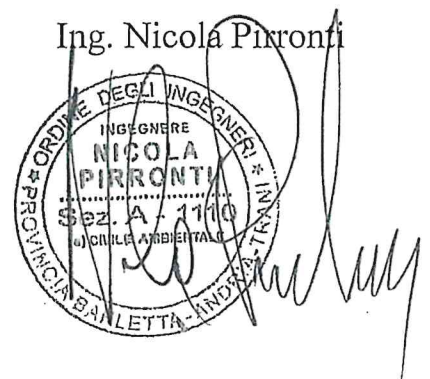

TRIBUNALE ORDINARIO DI TRANI

VERBALE di GIURAMENTO

(art. 5 R.D. 9/10/1922 n. 1366 e succ. modif.)

CRON. N.

607/21

L'anno 2021, il giorno 24 del mese di Novembre nell'Ufficio del Tribunale di Trani avanti al sottoscritto cancelliere è personalmente comparso

COGNOME E NOME

PIRRONTI NICOLA

DATA E LUOGO DI NASCITA

28.DICEMBRE.1982

CODICE FISCALE

PRR NCL 82T28 L109P

RESIDENTE IN
(via, piazza, CAP, Luogo)

Vicolo Arcamone, n° 5 – 76123 ANDRIA (BT)

DOCUMENTO DI IDENTITA°, N°

AV1736519

Presentando la perizia / traduzione che precede, composta di n° _____ pagine e chiedendo
di asseverarla con giuramento.

Ammonito ai sensi di legge, il componente presta il giuramento di rito ripetendo le parole:

"GIURO DI AVERE BENE E FEDELMENTE PROCEDUTO ALLE OPERAZIONI A ME AFFIDATE E DI NON AVER AVUTO ALTRO SCOPO CHE QUELLO DI FAR CONOSCERE LA VERITA'."


Letto, confermato e sottoscritto

FIRMA

Il Cancelliere


IL DIRETTORE AMMINISTRATIVO

FIRMA

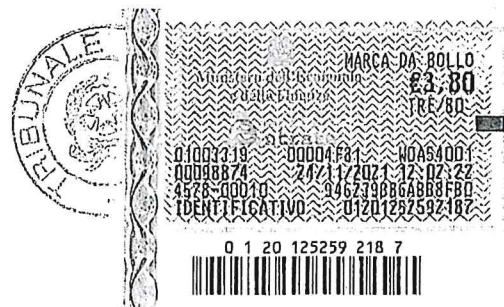

NOTA BENE

L'Ufficio non assume alcuna responsabilità per quanto riguarda la veridicità ed il contenuto della perizia asseverata con il giuramento di cui sopra.

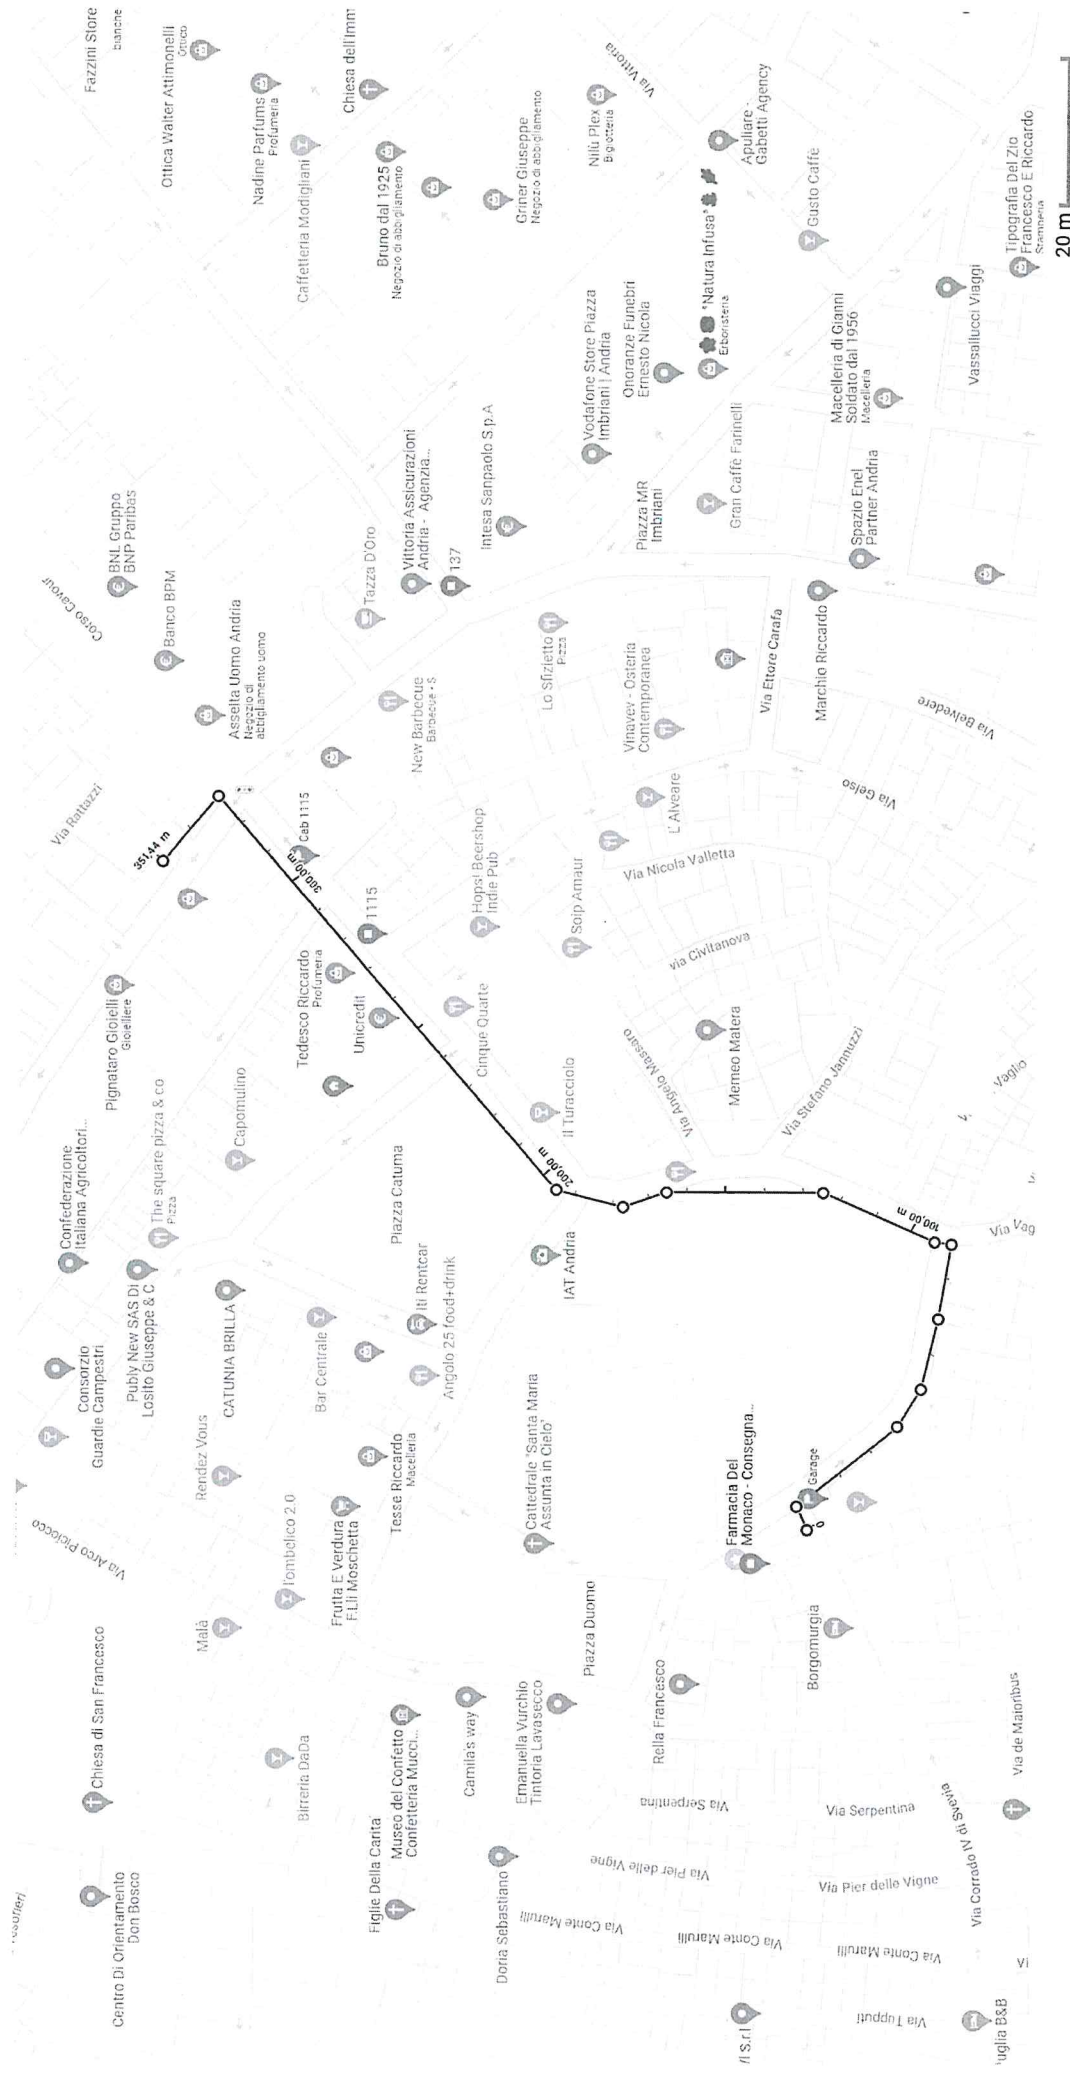

Misura distanza

Distanza totale: 351,44 m (1.153,01 pd)



DIREZIONE GENERALE
Via Fornaci 201 - 76123 Andria
tel. 0883.299.750
direzione.generale@aslbat.it
direzione.generale.aslbat@pec.rupar.puglia.it

DIPARTIMENTO DI PREVENZIONE
Viale Trentino 79 - 76123 Andria
Direttore: Dott. Riccardo MATERA
tel. 0883.299.515
direzione.sisp@aslbat.it

Prot. n. 75034

Andria, 5 NOV. 2021

DESTINATARIO:

Alla c.a. Dott. Lorenzo Del Monaco
"Farmacia Del Monaco"
Piazza La Corte n.12
Andria

Oggetto: Parere igienico-sanitario preventivo per ampliamento della "Farmacia Del Monaco" sita ad Andria in Piazza La Corte n.12.

IL DIRIGENTE

Vista l'istanza presentata dal Dott. Lorenzo Del Monaco per l'ottenimento del parere preventivo di competenza sul progetto di ampliamento della Farmacia sita ad Andria in Piazza La Corte n.12;

- Vista la documentazione prodotta agli atti;
- Visto il R.R. n°13/2009

ESPRIME PARERE IGIENICO SANITARIO PREVENTIVO FAVOREVOLE

sul progetto per l'ampliamento della Farmacia del Dott. Del Monaco Lorenzo sita ad Andria in Piazza la Corte n. 12.

Il presente parere si rilascia per gli usi consentiti dalla Legge e non sostituisce od integra ulteriori e/o necessarie idoneità e/o autorizzazioni previste dalla normativa vigente, o aspetti di competenza del SIAN o dello SPESAL della ASLBT.

Il dirigente Medico
Servizio Igiene e Sanità Pubblica
Dott. Francesco Pollice

Tav.
1



studiopirronti

Nicola Pirronti ingegnere edile-architetto

via Piave, 4 - 76123 Andria * tel 0883/291111

e-mail: info@studiopirronti.it

Richiedente:

FARMACIA DR. DEL MONACO DI DEL MONACO LORENZO

Progetto di:

MANUTENZIONE STRAORDINARIA E REALIZZAZIONE DI COLLEGAMENTO CON I LOCALI ADIACENTI DA DESTINARE A "FARMACIA DR. DEL MONACO" DEGLI IMMOBILI A PIANO TERRA SITI AD ANDRIA IN PIAZZA LA CORTE NN. 12 - 13 - 14 - 15/A.

STRALCI - PIANTE

scapp. graf. 1:5000; 1:2000; 1:1500; 1:100

Autocertificazione circa la conformità del progetto alle norme di sicurezza e igienico-sanitarie

Il sottoscritto dott. ing. Nicola PIRRONTI, iscritto all'Ordine degli Ingegneri della Provincia di Bari alla Sezione di Andria al n° 1110, con studio tecnico ad Andria in via Piave n° 4,

CERTIFICA


al senso e per gli effetti del D.P.R. 06.06.2001, n° 380 e successive modifiche ed integrazioni, che il presente progetto è conforme alle norme di sicurezza, igienico-sanitarie e alle norme per l'abbattimento delle barriere architettoniche.

In fede

PIANTA PIANO TERRA ESISTENTE


(Autorizzazione di Abitabilità del 29/05/1967 pratica n. 130)

scala 1:100

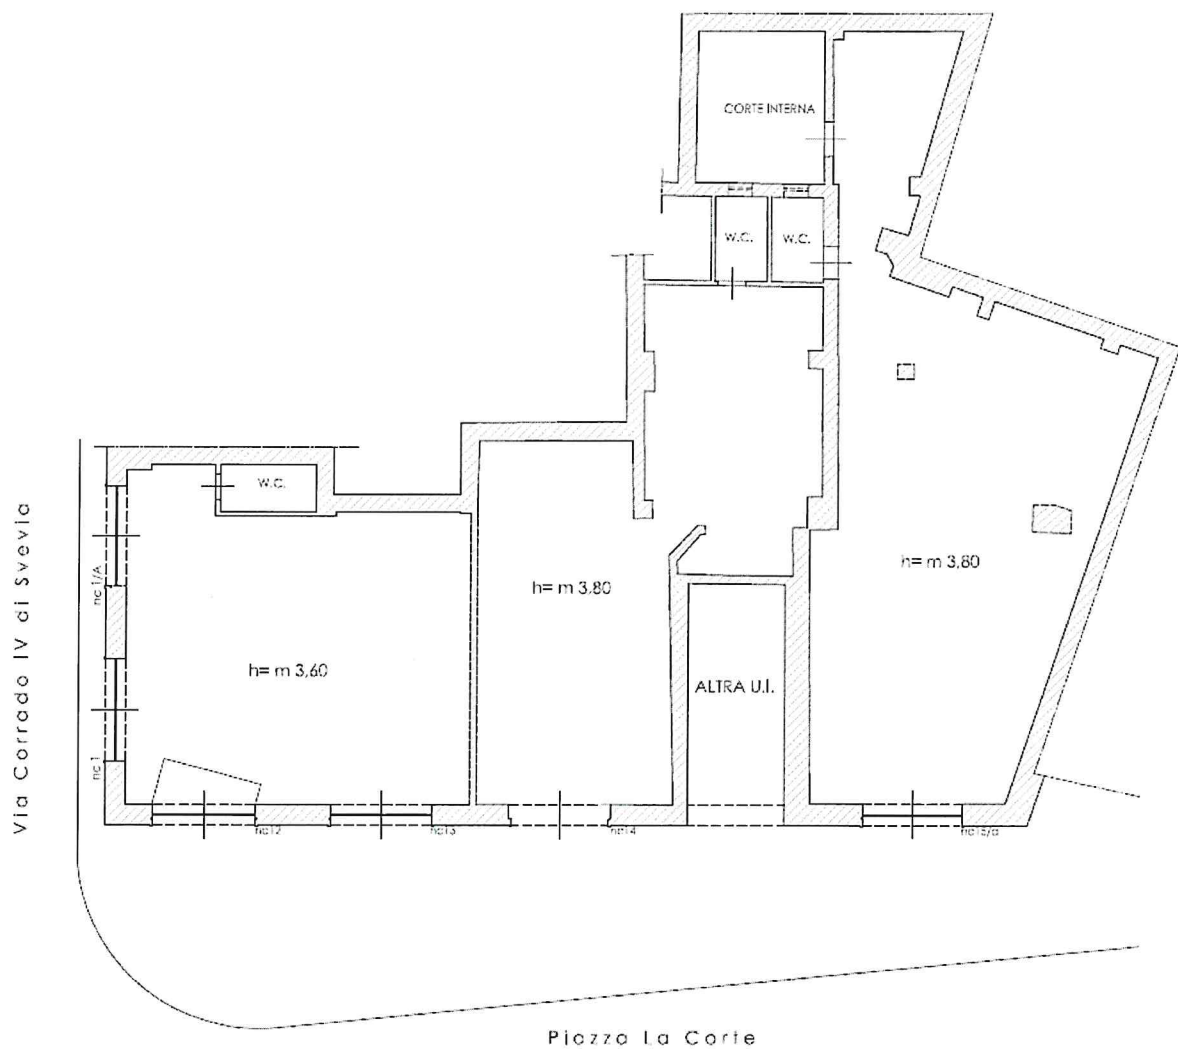

scala 1:100

scale 1:100

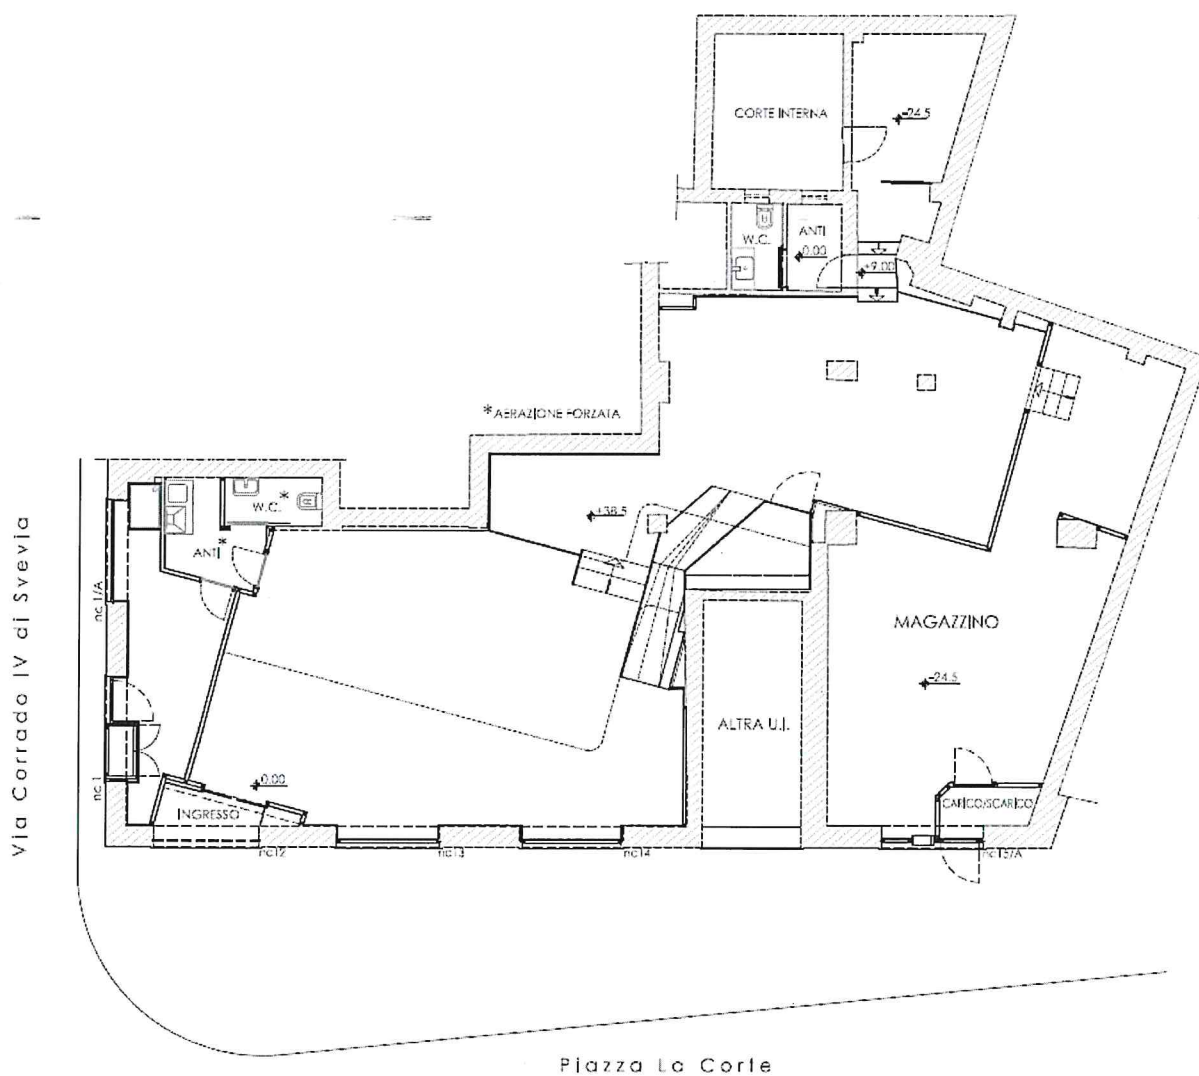

e)

Nicola Pirronti

Da: posta-certificata@pec.aruba.it
Inviato: sabato 30 ottobre 2021 12:03
A: nicola.pirronti@ingpec.eu
Oggetto: ACCETTAZIONE: CILA MANUTENZ STRAORDIN E COLLEGAMENTO LOCALI A PIANO TERRA SITI AD ANDRIA PIAZZA LA CORTE NN.12-13-14-15/A - Richiedente: "FARMACIA DR. DEL MONACO DI DEL MONACO LORENZO"
Allegati: daticert.xml
Firmato da: posta-certificata@pec.aruba.it

Ricevuta di accettazione

Il giorno 30/10/2021 alle ore 12:03:18 (+0200) il messaggio
"CILA MANUTENZ STRAORDIN E COLLEGAMENTO LOCALI A PIANO TERRA SITI AD
ANDRIA PIAZZA LA CORTE NN.12-13-14-15/A - Richiedente: "FARMACIA DR. DEL MONACO DI
DEL MONACO LORENZO" " proveniente da "nicola.pirronti@ingpec.eu"
ed indirizzato a:
sviluppoeconomico@cert.comune.andria.bt.it ("posta certificata")

Il messaggio è stato accettato dal sistema ed inoltrato.
Identificativo messaggio: opec296.20211030120318.15633.21.1.69@pec.aruba.it