


PIANO TERRA

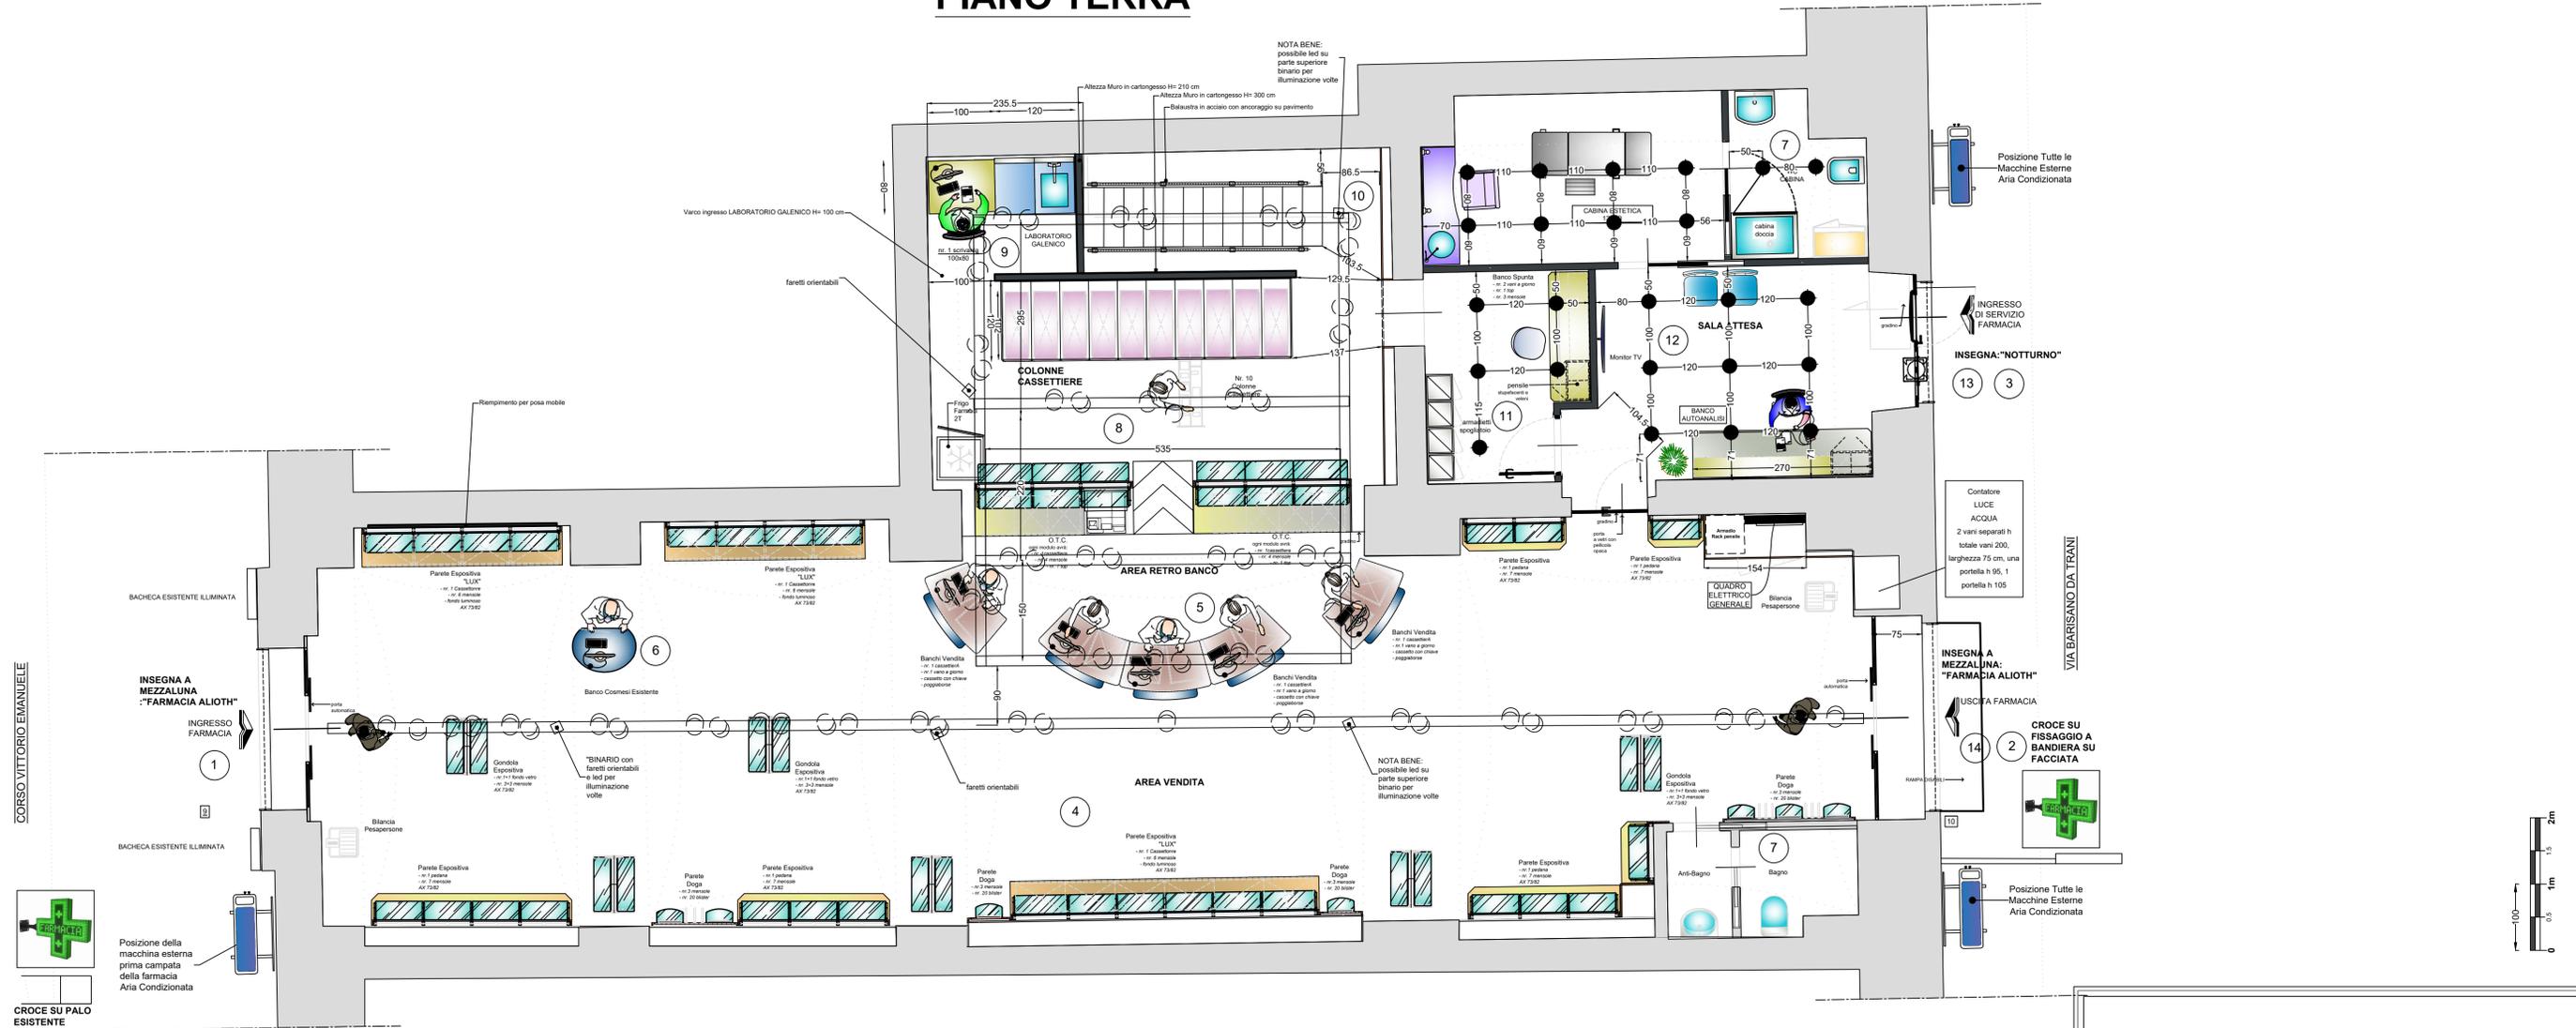

LEGENDA

- 1- INGRESSO PRINCIPALE
- 2- INGRESSO SECONDARIO
- 3- INGRESSOADETTI E CARICO SCARICO
- 4- AREA VENDITA CON ESPOSITORI
- 5- BANCHI VENDITA
- 6- BANCO COSMESI
- 7- SERVIZI IGIENICI
- 8-RETRO BANCHI CON CASSETTIERE
- 9-LABORATORIO GALENICO
- 10-RAMPA DI COLLEGAMENTO CON VANO TECNICO AL PIANO INTERRATO
- 11- ZONA SPUNTA
- 12- AREA ATTESA AUTOANALISI E COSMESI
- 13- SPORTELLO SERVIZIO NOTTURNO
- 14- ACCESSO DISABILI IN CARROZZINA
- 15- ZONZ DI PASSAGGIO VERSO IL VANO TECNICO
- 16- VANO TECNICO CON SERVIZI IGIENICI ESISTENTI NON UTILIZZATI PER FARMACIA

PIANO INTERRATO



Farmacia ALIOTH "TRANI"

Il Committente:
ALIOTH s.r.l.

Ubicazione:
Corso Vittorio Emanuele nr. 9
Via Barisano da Trani nr. 10
76125; Trani

Elaborato:
Pianta PROGETTO
AGGIORNATO

Il Progettista:
Arch. Gianlorenzo
di Gennaro Sciano

Rapp. Graf.:
1:50

Data:
11/03/2024