



PERIZIA GIURATA

Io Sottoscritto, Dottor Architetto Gianlorenzo di Gennaro Sclano, con studio in Trani alla Via Avv. Vittorio Malcangi 35, iscritto all'Ordine degli Architetti della Provincia di Napoli al n° 12366, avendo ricevuto dal Dottor Mario Muzio, Rappresentante Legale della Alioth srl, l'incarico di valutare lo stato dei luoghi riferito alla comunicazione del 14.02.2024 della ASL BT, Dipartimento farmaceutico U.O.C. Farmaceutica Territoriale, riguardante l'istanza di trasferimento locali della farmacia "Alioth srl" - Sede Farmaceutica n.4 del Comune di Trani(prot. n.11331 del 06.02.20245), relaziono quanto segue:

Generalità

L'immobile presso il quale ricadrà la nuova sede è all'interno di un isolato tra le vie "Corso Vittorio Emanuele II e Via Barisano da Trani". Presso i numeri civici "9" di Corso Vittorio Emanuele II e i numeri "8" e "10" di Via Barisano da Trani.



151

INTE ARCHITETTI PIANIFICADOR
Sez. I
Archit
GIANL
GI GENNA
N.
PROVIN

***Figura 1 - La palazzina vista dalla strada al Civico 9 di Corso Vittorio Emanuele II.

Gli immobili oggetto della istanza sono contrassegnati presso il Catasto Urbano di Trani, dopo avvenuta verifica catastale e i lavori eseguiti di manutenzione straordinaria dei locali, con il Foglio 15, particella 1836 e Subalterni 33 e 34..

1. Sopralluogo parti comuni, piano interrato, box di cui al subalterno 11.

In data 2.04.2024 ho proceduto ad una ispezione dei luoghi in Corso Vittorio Emanuele II al civico 9 e ho constatato, attraverso opportune mappe e rilievi con strumentazioni adeguate, che essi ricadono pienamente, come da planimetria allegata, nella Zona farmaceutica di appartenenza.

Infatti, le due porzioni di strade, su cui si affacciano i locali della farmacia, sono iscritte nella zona contrassegnata con il numero 4.

Ovvero:

“Sede n.4 ALIOTH:

- *“tra Via Maiorano- lato norde via Mario Pagano-lato este via Maraldo-lato nord fino all’incrocio con via Imbriani-lato est e via Ragno-latoest fino all’incrocio con via Papa Giovanni XXIII-lato sud fino all’incrocio con via Barletta-lato est;”*



Inoltre, si rileva che la distanza tra la soglia del suddetto civico (nonché degli altri ingressi) siano di distanze ben superiori ai 200 metri, ai sensi dell’articolo 1 vigente della Legge 475/68.

Infatti dall’ingresso di cui al civico 9 di Corso Vittorio Emanuele II si rileva quanto segue:

- Percorso da Sede n. 7 “Farmacia ex-Biondi” da soglia a soglia **ml 525**;
- Percorso da Sede n. 15 “Farmacia Novasalus” da soglia a soglia **ml 458**;
- Percorso da Sede n. 1 “Farmacia Ventura” da soglia a soglia **ml 678**;
- Percorso da Sede n. 9 “Farmacia De Nicolò” da soglia a soglia **ml 474**;

I percorsi stradali confermano le regole predisposte per la apertura o lo spostamento di una sede di farmacia all’interno di una zona. Anche l’utilizzo delle altre aperture su Via Barisano da Trani sono conformi. Esse saranno utilizzate per il carico e scarico merci, il servizio notturno e l’ingresso degli addetti, il civico 8 e come ingresso alla farmacia per i clienti il civico 10. La conformità è ulteriormente corroborata da opportune predisposizioni di micro-rampe per il superamento delle barriere architettoniche.

Si afferma che le caratteristiche degli ambienti corrispondono allo stato attuale dei luoghi e alla categoria catastale assegnata e a quanto visionato, essendo altresì verificati i requisiti di accessibilità, visitabilità e adattabilità, previsti dalle normative vigenti.



***Figura I due ingressi ai civici 8 e 10 di Via Barisano da Trani.

Conclusioni

Da quanto sopra elencato si può concludere quanto segue:

L'immobile è idoneo alle verifiche richieste.

Trani, 10 Aprile 2024

Allegati:

- 1- Planimetria distanze;
- 2- Planimetria Zona farmacia n.4
- 3- Stralcio Sedi di Trani con Sede n.4 in Oggetto.
- 4- Planimetrie e visure.



Gianlorenzo di Gennaro Sciano

Villa Argentina, Via Malcangi.35 76125 TRANI (BT) tel.0883\485386 cell.348\6000569
pec: gianlorenzo.digennarosclano@archiworldpec.it e.mail: digennarosclano@gmail.com
Partita IVA 06772940729 Codice Fiscale DGNGLR67D30A662P



TRIBUNALE ORDINARIO DI TRANI

VERBALE di GIURAMENTO

(art. 5 R.D. 9/10/1922 n. 1366 e succ. modif.)

- N. 53/2024 Reg. Affari Amministrativi e Stragiudiziali;
- 53/2024 Cronologico

L'anno 2024, il giorno 11 del mese di Aprile nell'Ufficio V-g del Tribunale di Trani avanti al sottoscritto cancelliere è personalmente comparso

COGNOME E NOME	Dottor architetto Gianlorenzo di Gennaro Sciano
DATA E LUOGO DI NASCITA	Nato a Bari il 30./04/1967
CODICE FISCALE	DGNGLR67D30A662P
RESIDENTE IN (via, piazza, CAP, Luogo)	TRANI Via Malcangi 35
DOCUMENTO DI IDENTITA°, N°	N.AX4273951 rilasciata dal Comune di Ortisei

Presentando la perizia che precede, composta di n°16 pagine, dallo stesso redatta per conto del dottor Mario MUZIO, nato a Nola (Napoli) il 18/03/1968, BRMZUMRA68C18F924I, residente in Via Dante a Mariigliano (Napoli), titolare della ALIOTH s.r.l., chiedendo di asseverarla con giuramento.

Ammonito ai sensi di legge, circa l'importanza morale del giuramento nonché delle pene stabilite dalla legge per i rei di falso, il comparente presta il giuramento di rito ripetendo le parole:

"GIURO DI AVERE BENE E FEDELMENTE PROCEDUTO ALLE OPERAZIONI A ME AFFIDATE E DI NON AVER AVUTO ALTRO SCOPO CHE QUELLO DI FAR CONOSCERE LA VERITA'."

Letto, confermato e sottoscritto

IL PERITO

Gianlorenzo di Gennaro Sciano
(dottor architetto Gianlorenzo di Gennaro Sciano)

Il Cancelliere

IL FUNZIONARIO GIUDIZIARIO
Dott.ssa Annamaria AMATO
FIRMA




NOTA BENE

L'Ufficio non assume alcuna responsabilità per quanto riguarda la veridicità ed il contenuto della perizia asseverata con il giuramento di cui sopra.

Allegato 1

Se
Arc
GIAN
DI GENNI
N.
PROVINC

Allegato 2

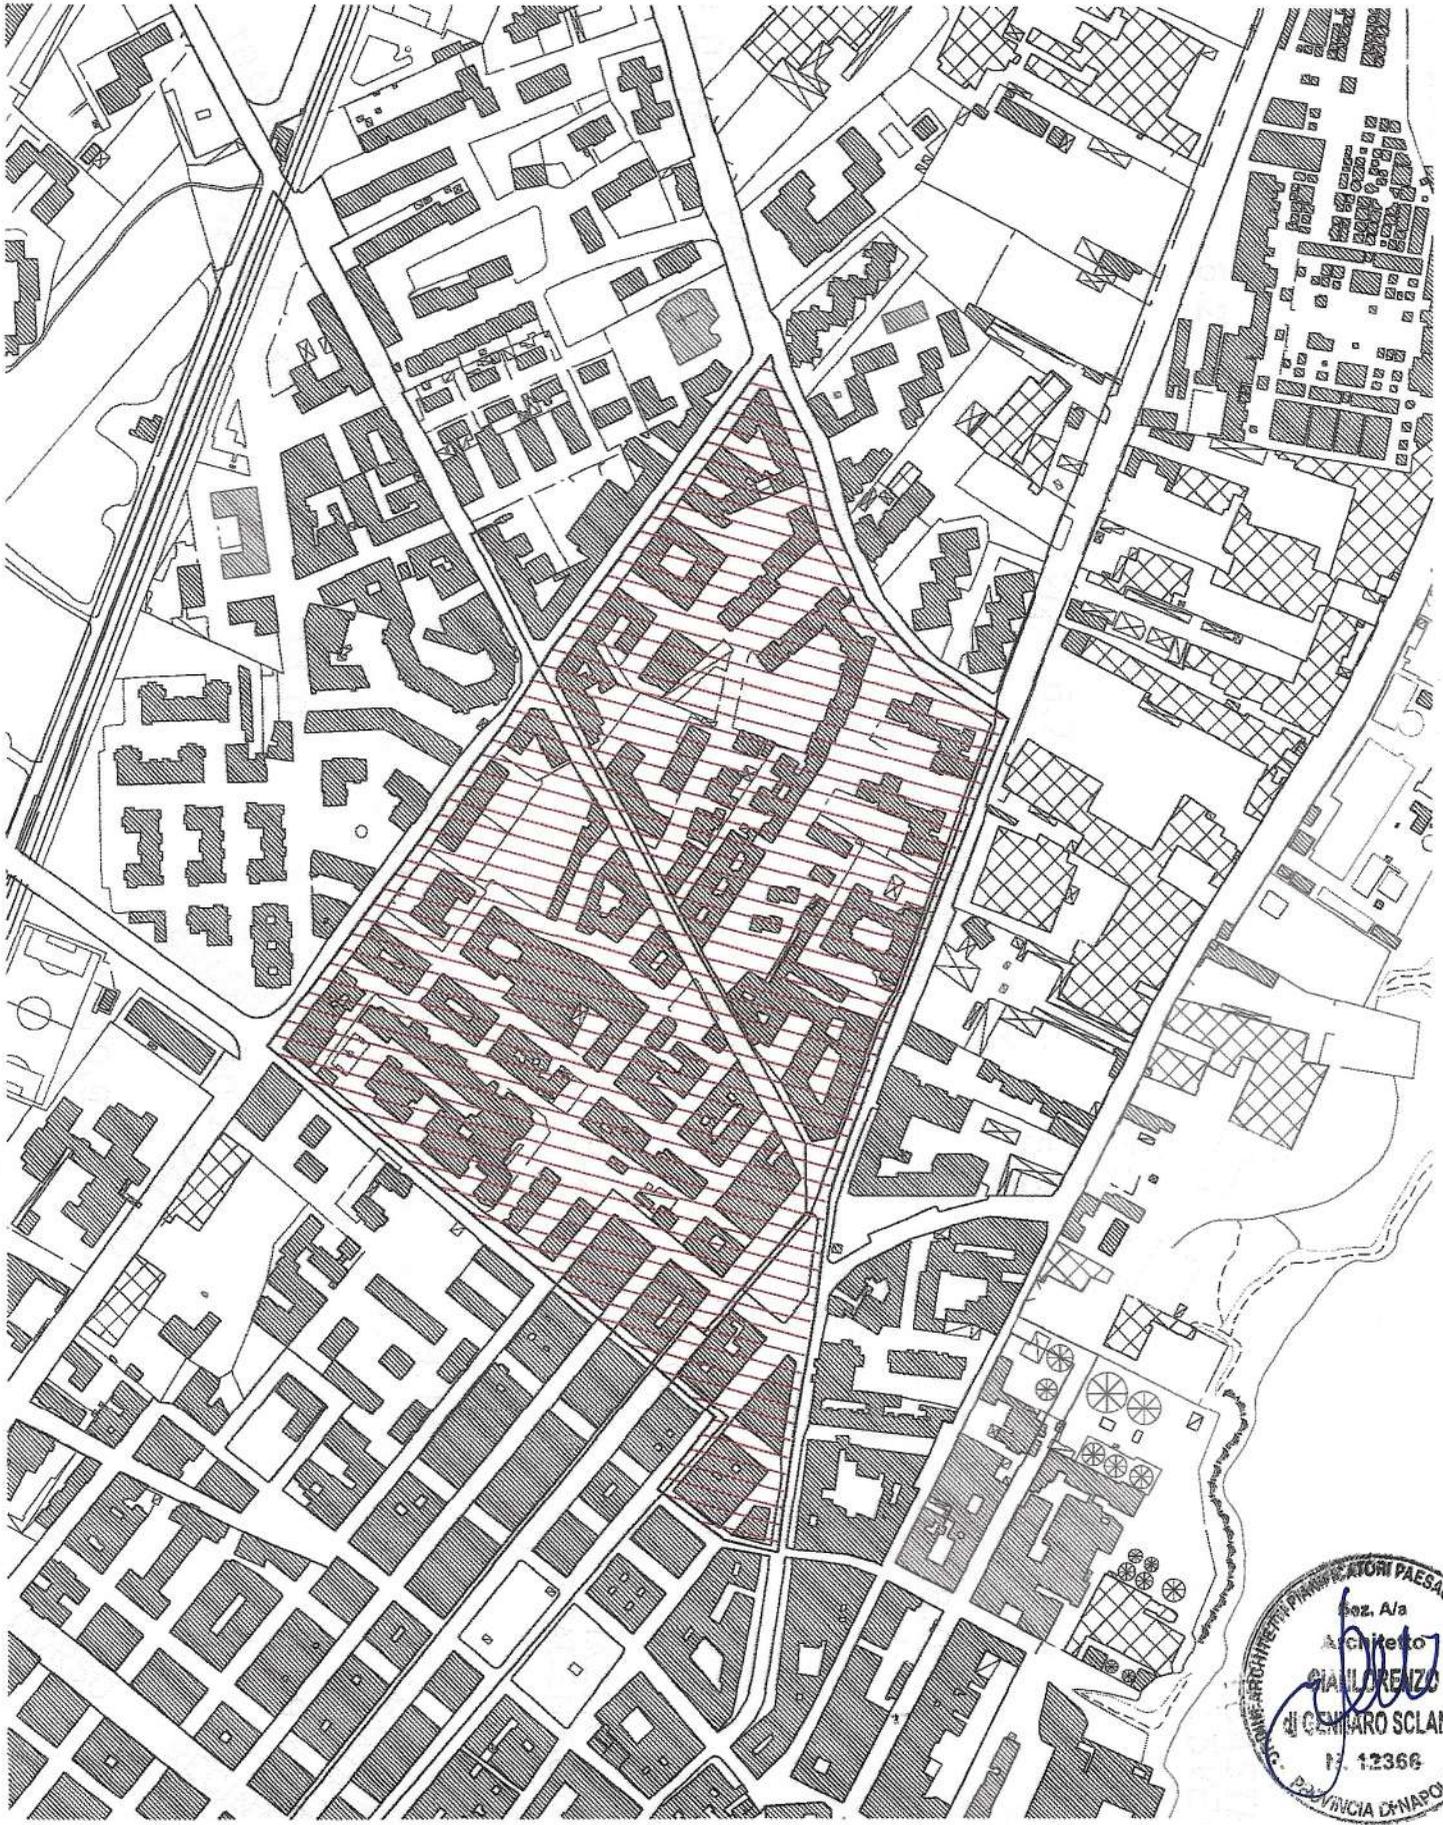

Sez. A/a
Architetto
Giulio Lorenzini
GIULIO LORENZINI
di GENARO SCLANO
P. 12366
C. PROVINCIA DI NAPOLI - 1901

Allegato 3

fino ad incrociare via Maraldo – via Maraldo (lato Sud)- via M.Pagano fino ad incrociare via Maiorano – via Maiorano (lato Sud) ab.3796;

Sede n. 2 (Minnini Jannuzzi):

P.za Marinai d'Italia- Viale De Gemma (lato Nord) – via Malcangi (lato Est) – via Moro (lato Est) fino all'incrocio con via De Ruggero – via De Ruggero (lato Sud) fino all'incrocio con Lungomare C.Colombo- Lungomare C. Colombo fino a piazza Marinai d'Italia ab. 2.421;

Sede n.3 (Musci):

Via De Roggero (lato Nord)- via Moro(lato Est)- via M.Pagano (lato Est)- Piazza Libertà (lato Est) fino ad incrociare via Zanardelli – via Zanardelli (lato Sud) fino all'incrocio con via Statuti Marittimi- via Statuti Marittimi (banchina Sud) ab.2091;

Sede n.4 (Farman):

via Maiorano (lato Nord)- via M-Pagano (lato Est)- via Maraldo (lato Nord) fino all'incrocio con via Imbriani (lato Est) – via Ragno (lato Est) fino all'incrocio con via Papa Giovanni- via Papa Giovanni (lato Sud) fino all'incrocio con via Barletta(lato Est) ab.5.959;

Sede n.5 (Eredi Lonigro):

Dalla strada ferrata a viale Padre Pio (lato Sud) – Corso De Gasperi lato Est fino all'incrocio con via Bonomo- via Bonomo (lato Sud) fino all'incrocio con via Malcangi – via Malcangi (lato Ovest) fino all'incrocio con via Pozzo Piano – via Pozzo Piano (lato Nord) fino all'incrocio con via Falcone – via Falcone (lato Est fino ad incrociare Viale Padre Pio . ab 4.938;

Sede n.6 (Panico):

via Lagalante(lato Sud) fino all'incrocio con Piazza Libertà- Piazza Libertà (lato Ovest)- via M.Pagano (lato Ovest) – via Moro (lato Ovest) – via Malcangi (lato Ovest) fino all'incrocio con via Pola- via Pola (lato Nord) fino all'incrocio con via Dalmazia – via Dalmazia (lato Est) fino all'incrocio con via Trento- via Trento – via Trento (lato Nord) fino all'incrocio con C.so Manzoni – Corso Manzoni (lato Est) – Piazza Dante (lato Est) – Corso Italia (lato Est) – Corso V.Emanuele (lato Est) fino ad incrociare via Baldassarre – via Baldassarre (lato Sud) fino all'incrocio con via Bovio- via Bovio (lato Sud) fino all'incrocio con via Lagalante ab.3673 ;

Sede n.8 (Carretta):

Via De Roggero (lato Sud) fino all'incrocio con corso V. Emanuele – Corso V. Emanuele (lato Ovest) – Corso Italia (lato Ovest) – Piazza Dante (lato Ovest) – Corso Manzoni (lato Ovest) fino all'incrocio con via Trento- via Trento (lato Sud) fino all'incrocio con via Dalmazia – via Dalmazia (lato Ovest) fino all'incrocio con via Pola – via Pola (lato Sud) fino all'incrocio con via Malcangi- via Malcangi (lato Ovest) fino all'incrocio con via Bonomo- via Bonomo (lato Nord) fino all'incrocio con corso De Gasperi- Corso De Gasperi (lato Ovest) fino all'incrocio con viale Padre Pio – viale Padre Pio (lato Nord) fino all'incrocio con via Falcone via Falcone (lato Est) – via Istria (lato Est) fino ad incrociare via Imbriani – via Pansini (lato Est) fino all'incrocio con via De Roggero . ab.3358

Sede n.9: (De Nicolo):

Via Maraldo fino ad incrociare via Umberto- via Umberto (lato Ovest) fino all'incrocio con via Fiume- via fiume (lato Sud) fino all'incrocio con via Bovio – via Bovio (lato Ovest) fino all'incrocio con via-Baldassarre – via Baldassarre (lato Nord) fino all'incrocio con via De Brado – via De Brado (lato Ovest) fino all'incrocio con via Badoglio – via Badoglio (lato Nord) fino alla strada ferrata – Strada ferrata via Giachetti. Ab 3041



Allegato 4

Catasto fabbricati
Visura attuale per immobile
Situazione degli atti informatizzati al **02/04/2024**



Immobile di catasto fabbricati



Causali di aggiornamento ed annotazioni

Informazioni riportate negli atti del catasto al 02/04/2024

Dati identificativi: Comune di **TRANI (L328) (BA)**

Foglio **15** Particella **1836** Subalterno **33**

Classamento:

Rendita: **Euro 4.468,59**

Categoria **C/1^a**, Classe **5**, Consistenza **194 m²**

Indirizzo: VIA BARISANO DA TRANI n. 10-8; CORSO VITTORIO EMANUELE n. 9 Piano T

Dati di superficie: Totale: **229 m²**

Ultimo atto di aggiornamento: VARIAZIONE del 28/03/2024 Pratica n. BA0190172 in atti dal 02/04/2024 Protocollo NSD n. ENTRATE.AGEV-ST1.REGISTRO UFFICIALE.1404367.28/03/2024 FUS-RST-VSI-VDE PARZ DA RES A COMM. (n. 190172.1/2024)

Annotazioni: Classamento e rendita proposti (D.M. 701/94)

> **Dati identificativi**

Comune di **TRANI (L328) (BA)**

Foglio **15** Particella **1836** Subalterno **33**

VARIAZIONE del 28/03/2024 Pratica n. BA0190172 in atti dal 02/04/2024 FUS-RST-VSI-VDE PARZ DA RES A COMM. (n. 190172.1/2024)

Particelle corrispondenti al catasto terreni

Comune di **TRANI (L328) (BA)**

Foglio **15** Particella **1836**

> **Indirizzo**

VIA BARISANO DA TRANI n. 10-8; CORSO VITTORIO EMANUELE n. 9 Piano T

VARIAZIONE del 28/03/2024 Pratica n. BA0190172 in atti dal 02/04/2024 Protocollo NSD n. ENTRATE.AGEV-ST1.REGISTRO UFFICIALE.1404367.28/03/2024 FUS-RST-VSI-VDE PARZ DA RES A COMM. (n. 190172.1/2024)

Direzione Provinciale di Bari
Ufficio Provinciale - Territorio
Servizi Catastali

> Dati di classamento

Rendita: **Euro 4.468,59**
Categoria **C/1^a**, Classe **5**, Consistenza **194 m²**

VARIAZIONE del 28/03/2024 Pratica n. BA0190172 in atti dal 02/04/2024 Protocollo NSD n. ENTRATE.AGEV-ST1.REGISTRO UFFICIALE.1404367.28/03/2024 FUS-RST-VSI-VDE PARZ DA RES A COMM. (n. 190172.1/2024)

Annotazioni: Classamento e rendita proposti (D.M. 701/94)

> Dati di superficie

Totale: **229 m²**

VARIAZIONE del 28/03/2024 Pratica n. BA0190172 in atti dal 02/04/2024 Protocollo NSD n. ENTRATE.AGEV-ST1.REGISTRO UFFICIALE.1404367.28/03/2024 FUS-RST-VSI-VDE PARZ DA RES A COMM. (n. 190172.1/2024)

Dati relativi alla planimetria: data di presentazione 28/03/2024, prot. n. BA0190172

> Intestazione attuale dell'immobile - totale intestati: 2

> **1. GARGIUOLO Anna**
(CF GRGNNA82E66L328O)
nata a TRANI (BT) il 26/05/1982
Diritto di: Proprieta' per 1/2 (deriva dall'atto 1)

1. VARIAZIONE del 28/03/2024 Pratica n. BA0190172 in atti dal 02/04/2024 Protocollo NSD n. ENTRATE.AGEV-ST1.REGISTRO UFFICIALE.1404367.28/03/2024 FUS-RST-VSI-VDE PARZ DA RES A COMM. (n. 190172.1/2024)

> **2. GARGIUOLO Giovanni**
(CF GRGGNN80C10L328V)
nato a TRANI (BT) il 10/03/1980
Diritto di: Proprieta' per 1/2 (deriva dall'atto 1)

Visura telematica

Tributi speciali: Euro 0,90

Legenda

a) C/1: Negozi e botteghe

**Agenzia delle Entrate
CATASTO FABBRICATI
Ufficio Provinciale di
Bari**

Dichiarazione protocollo n. BA0190172 del 28/03/2024

Comune di Trani

Corso Vittorio Emanuele

civ. 9

Identificativi Catastali:

Sezione:

Foglio: 15

Particella: 1836

Subalterno: 33

Compilata da:

Di Terlizzi Antonio

Iscritto all'albo:

Geometri

Prov. Barletta Andria Tra. N. 00508

Planimetria


Scheda n. 1

Scala 1:200

PIANO TERRA

VIA BARISANO DA TRANI

PIAZZA INDIPENDENZA

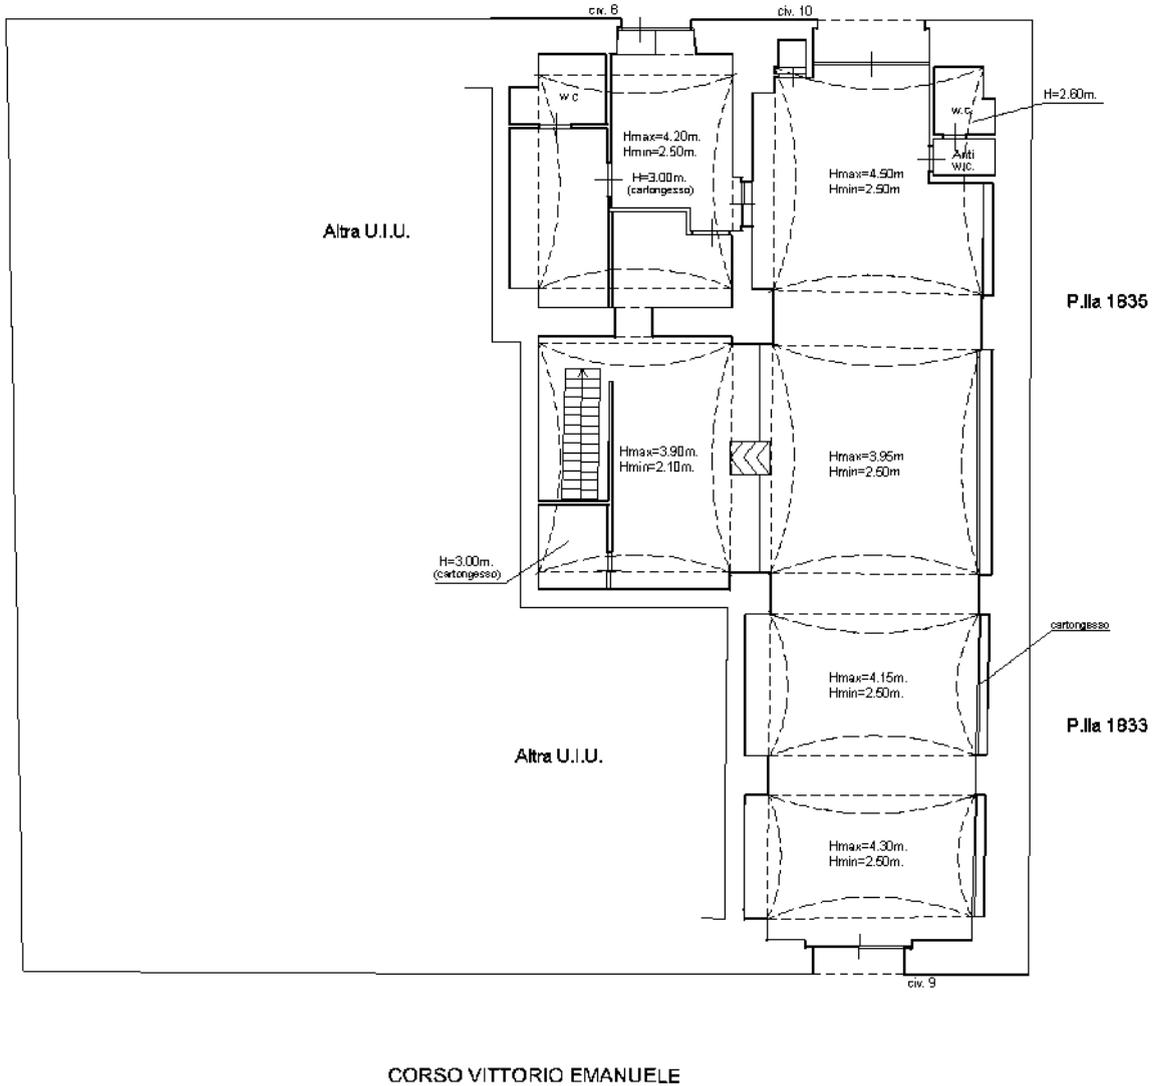

Altra U.I.U.

Altra U.I.U.

P.Ila 1835

P.Ila 1833



N

Ultima planimetria in atti

Catasto fabbricati
Visura attuale per immobile
Situazione degli atti informatizzati al 02/04/2024



Immobile di catasto fabbricati



Causali di aggiornamento ed annotazioni

Informazioni riportate negli atti del catasto al 02/04/2024

Dati identificativi: Comune di **TRANI (L328) (BA)**

Foglio **15** Particella **1836** Subalterno **34**

Classamento:

Rendita: **Euro 147,19**

Categoria **C/2^a**, Classe **8**, Consistenza **50 m²**

Indirizzo: VIA BARISANO DA TRANI n. 10-8; CORSO VITTORIO EMANUELE n. 9 Piano S1

Dati di superficie: Totale: **72 m²**

Ultimo atto di aggiornamento: (ALTRE) del 28/03/2024 Pratica n. BA0190175 in atti dal 02/04/2024 Protocollo NSD n. ENTRATE.AGEV-ST1.REGISTRO UFFICIALE.1404734.28/03/2024 ESISTENTE AL PIANO INTERRATO (n. 190175.1/2024)

Annotazioni: Classamento e rendita proposti (D.M. 701/94)

> **Dati identificativi**

Comune di **TRANI (L328) (BA)**

Foglio **15** Particella **1836** Subalterno **34**

(ALTRE) del 28/03/2024 Pratica n. BA0190175 in atti dal 02/04/2024 ESISTENTE AL PIANO INTERRATO (n. 190175.1/2024)

Particelle corrispondenti al catasto terreni

Comune di **TRANI (L328) (BA)**

Foglio **15** Particella **1836**

> **Indirizzo**

VIA BARISANO DA TRANI n. 10-8; CORSO VITTORIO EMANUELE n. 9 Piano S1

(ALTRE) del 28/03/2024 Pratica n. BA0190175 in atti dal 02/04/2024 Protocollo NSD n. ENTRATE.AGEV-ST1.REGISTRO UFFICIALE.1404734.28/03/2024 ESISTENTE AL PIANO INTERRATO (n. 190175.1/2024)

> **Dati di classamento**

Rendita: **Euro 147,19**
Categoria **C/2^a**, Classe **8**, Consistenza **50 m²**

(ALTRE) del 28/03/2024 Pratica n. BA0190175 in atti dal 02/04/2024 Protocollo NSD n. ENTRATE.AGEV-ST1.REGISTRO UFFICIALE.1404734.28/03/2024 ESISTENTE AL PIANO INTERRATO (n. 190175.1/2024)

Annotazioni: Classamento e rendita proposti (D.M. 701/94)

> **Dati di superficie**

Totale: **72 m²**

(ALTRE) del 28/03/2024 Pratica n. BA0190175 in atti dal 02/04/2024 Protocollo NSD n. ENTRATE.AGEV-ST1.REGISTRO UFFICIALE.1404734.28/03/2024 ESISTENTE AL PIANO INTERRATO (n. 190175.1/2024)

Dati relativi alla planimetria: data di presentazione 28/03/2024, prot. n. BA0190175

> **Intestazione attuale dell'immobile - totale intestati: 2**

> **1. GARGIUOLO Anna**
(CF GRGNN82E66L328O)

nata a TRANI (BT) il 26/05/1982
Diritto di: Proprieta' per 1/2 ris1 - ditta priva di titolo legale reso pubblico (deriva dall'atto 1)

1. (ALTRE) del 28/03/2024 Pratica n. BA0190175 in atti dal 02/04/2024 Protocollo NSD n. ENTRATE.AGEV-ST1.REGISTRO UFFICIALE.1404734.28/03/2024 ESISTENTE AL PIANO INTERRATO (n. 190175.1/2024)

> **2. GARGIUOLO Giovanni**
(CF GRGNN80C10L328V)

nato a TRANI (BT) il 10/03/1980
Diritto di: Proprieta' per 1/2 ris1 - ditta priva di titolo legale reso pubblico (deriva dall'atto 1)

Visura telematica

Tributi speciali: Euro 0,90

Legenda

a) C/2: Magazzini e locali di deposito

Catasto fabbricati
Visura attuale per immobile
Situazione degli atti informatizzati al 02/04/2024



Immobile di catasto fabbricati



Causali di aggiornamento ed annotazioni

Informazioni riportate negli atti del catasto al 02/04/2024

Dati identificativi: Comune di **TRANI (L328) (BA)**

Foglio **15** Particella **1836** Subalterno **34**

Classamento:

Rendita: **Euro 147,19**

Categoria **C/2^a**, Classe **8**, Consistenza **50 m²**

Indirizzo: VIA BARISANO DA TRANI n. 10-8; CORSO VITTORIO EMANUELE n. 9 Piano S1

Dati di superficie: Totale: **72 m²**

Ultimo atto di aggiornamento: (ALTRE) del 28/03/2024 Pratica n. BA0190175 in atti dal 02/04/2024 Protocollo NSD n. ENTRATE.AGEV-ST1.REGISTRO UFFICIALE.1404734.28/03/2024 ESISTENTE AL PIANO INTERRATO (n. 190175.1/2024)

Annotazioni: Classamento e rendita proposti (D.M. 701/94)

> **Dati identificativi**

Comune di **TRANI (L328) (BA)**

Foglio **15** Particella **1836** Subalterno **34**

(ALTRE) del 28/03/2024 Pratica n. BA0190175 in atti dal 02/04/2024 ESISTENTE AL PIANO INTERRATO (n. 190175.1/2024)

Particelle corrispondenti al catasto terreni

Comune di **TRANI (L328) (BA)**

Foglio **15** Particella **1836**

> **Indirizzo**

VIA BARISANO DA TRANI n. 10-8; CORSO VITTORIO EMANUELE n. 9 Piano S1

(ALTRE) del 28/03/2024 Pratica n. BA0190175 in atti dal 02/04/2024 Protocollo NSD n. ENTRATE.AGEV-ST1.REGISTRO UFFICIALE.1404734.28/03/2024 ESISTENTE AL PIANO INTERRATO (n. 190175.1/2024)

> **Dati di classamento**

Rendita: **Euro 147,19**
Categoria **C/2^a**, Classe **8**, Consistenza **50 m²**

(ALTRE) del 28/03/2024 Pratica n. BA0190175 in atti dal 02/04/2024 Protocollo NSD n. ENTRATE.AGEV-ST1.REGISTRO UFFICIALE.1404734.28/03/2024 ESISTENTE AL PIANO INTERRATO (n. 190175.1/2024)

Annotazioni: Classamento e rendita proposti (D.M. 701/94)

> **Dati di superficie**

Totale: **72 m²**

(ALTRE) del 28/03/2024 Pratica n. BA0190175 in atti dal 02/04/2024 Protocollo NSD n. ENTRATE.AGEV-ST1.REGISTRO UFFICIALE.1404734.28/03/2024 ESISTENTE AL PIANO INTERRATO (n. 190175.1/2024)

Dati relativi alla planimetria: data di presentazione 28/03/2024, prot. n. BA0190175

> **Intestazione attuale dell'immobile - totale intestati: 2**

> **1. GARGIUOLO Anna**
(CF GRGNN82E66L328O)

nata a TRANI (BT) il 26/05/1982
Diritto di: Proprieta' per 1/2 ris1 - ditta priva di titolo legale reso pubblico (deriva dall'atto 1)

1. (ALTRE) del 28/03/2024 Pratica n. BA0190175 in atti dal 02/04/2024 Protocollo NSD n. ENTRATE.AGEV-ST1.REGISTRO UFFICIALE.1404734.28/03/2024 ESISTENTE AL PIANO INTERRATO (n. 190175.1/2024)

> **2. GARGIUOLO Giovanni**
(CF GRGGNN80C10L328V)

nato a TRANI (BT) il 10/03/1980
Diritto di: Proprieta' per 1/2 ris1 - ditta priva di titolo legale reso pubblico (deriva dall'atto 1)

Visura telematica

Tributi speciali: Euro 0,90

Legenda

a) C/2: Magazzini e locali di deposito



PATENTE DI GUIDA REPUBBLICA ITALIANA



- 1. MUZIO
- 2. MARIO
- 3. 18/03/68 NOLA (NA)
- 4a. 10/10/2016 4c. MIT-UCO
- 4b. 18/03/2027
- 5. U1T806051E
- 7.

Mario Muzio

a.B



13

9.	10.	11.	12.
AM			
A1			
A2			
A3	23/08/86	18/03/27	
B1			
B	23/08/86	18/03/27	
CT			
C			
D1			
D			
BE			
CTE			
CE			
D1E			
DE			

12.7FU1H54894K

AG 2427955

1. Cognome/2. Nome 3. Data d'ingresso in servizio, nel caso del rilascio.
 4a. Data di scadenza del permesso di guida, 4b. Numero della patente.
 10. Valore unit. 11. Validità fino al 12. Categorie.
 13. Numero di identificazione del titolare della patente.

15
 Carta Nazionale dei Servizi
 A4-4 2021

REPUBBLICA ITALIANA
TESSERA SANITARIA
 CARTA REGIONALE DEI SERVIZI



Codice Fiscale **MZUMRA68C18F924I** Sesso **M**

Cognome **MUZIO**
 Nome **MARIO**
 Luogo di nascita **NOLA**

Data di scadenza **30/03/2027** Provincia **NA**

Data di nascita **18/03/1968**

Dati sanitari regionali
 REGIONE CAMPANIA



TESSERA EUROPEA DI ASSICURAZIONE MALATTIA




3 Cognome
MUZIO

4 Nome
MARIO

5 Data di nascita
18/03/1968

6 Numero identificazione personale
MZUMRA68C18F924I

7 Numero identificazione dell'istituzione
SSN-MIN SALUTE - 500001

8 Numero di identificazione della tessera
80380001500338311019

9 Scadenza
30/03/2027

Ministero dell'Economia e delle Finanze
MARCA DA BOLLO
€0,26
ZERO/26
Entrate
01007037 000038FD W14G7001
00110262 10/04/2024 19:43:20
4578-00029 ZECA700A88666C92
IDENTIFICATIVO : 01230646000741



0 1 23 064600 074 1

Ministero dell'Economia e delle Finanze
MARCA DA BOLLO
€0,26
ZERO/26
Entrate
01007037 000038FD W14G7001
00110263 10/04/2024 19:43:26
4578-00029 B680060280ED10D7
IDENTIFICATIVO : 01230646000730



0 1 23 064600 073 0

Ministero dell'Economia e delle Finanze
MARCA DA BOLLO
€0,26
ZERO/26
Entrate
01007037 000038FD W14G7001
00110264 10/04/2024 19:43:32
4578-00029 5F718CA866E62DF
IDENTIFICATIVO : 01230646000729



0 1 23 064600 072 9

Ministero dell'Economia e delle Finanze
MARCA DA BOLLO
€0,26
ZERO/26
Entrate
01007037 000038FD W14G7001
00110265 10/04/2024 19:43:38
4578-00029 Z257C65AD51261D6
IDENTIFICATIVO : 01230646000718



0 1 23 064600 071 8

Ministero dell'Economia e delle Finanze
MARCA DA BOLLO
€0,26
ZERO/26
Entrate
01007037 000038FD W14G7001
00110266 10/04/2024 19:43:44
4578-00029 337291F5E2677EB4
IDENTIFICATIVO : 01230646000706



0 1 23 064600 070 6

Ministero dell'Economia e delle Finanze
MARCA DA BOLLO
€0,26
ZERO/26
Entrate
01007037 000038FD W14G7001
00110267 10/04/2024 19:43:50
4578-00029 DB89F86CA82585B1
IDENTIFICATIVO : 01230646000694



0 1 23 064600 069 4

Ministero dell'Economia e delle Finanze
MARCA DA BOLLO
€0,26
ZERO/26
Entrate
01007037 000038FD W14G7001
00110268 10/04/2024 19:43:56
4578-00029 BF3949885EA503DD
IDENTIFICATIVO : 01230646000683




0 1 23 064600 068 3

Ministero dell'Economia e delle Finanze
MARCA DA BOLLO
€0,26
ZERO/26
Entrate
01007037 000038FD W14G7001
00110269 10/04/2024 19:44:02
4578-00029 7699894210DBA13D
IDENTIFICATIVO : 01230646000672



0 1 23 064600 067 2

Ministero dell'Economia e delle Finanze
MARCA DA BOLLO
€0,26
ZERO/26
Entrate
01007037 000038FD W14G7001
00110270 10/04/2024 19:44:08
4578-00029 75ACA8D74C0166E1
IDENTIFICATIVO : 01230646000661

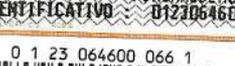

0 1 23 064600 066 1

Ministero dell'Economia e delle Finanze
MARCA DA BOLLO
€0,26
ZERO/26
Entrate
01007037 000038FD W14G7001
00110271 10/04/2024 19:44:14
4578-00029 3610F79401057428
IDENTIFICATIVO : 01230646000650



0 1 23 064600 065 0

Ministero dell'Economia e delle Finanze
MARCA DA BOLLO
€0,26
ZERO/26
Entrate
01007037 000038FD W14G7001
00110272 10/04/2024 19:44:20
4578-00029 F825F7CEFA879F7D
IDENTIFICATIVO : 01230646000649



0 1 23 064600 064 9

Ministero dell'Economia e delle Finanze
MARCA DA BOLLO
€0,26
ZERO/26
Entrate
01007037 000038FD W14G7001
00110273 10/04/2024 19:44:27
4578-00029 15C6A037A789A9C8
IDENTIFICATIVO : 01230646000638



0 1 23 064600 063 8