

studio tecnico Geom. Curci Giuseppe
mail: geom.curci@libero.it - studio in Trani (BT) via Dalmazia 111 - cell.347.5707792

COMUNE DI TRANI

ATTIVITA' COMMERCIALE
FARMACIA MENZANO

TRANI - Via Grecia civv. 3 / 5


TAVOLE DI INQUADRAMENTO URBANISTICO E
CATASTALE E PLANIMETRIA GENERALE DI
DISTRIBUZIONE AMBIENTI, LAVORAZIONI E
LAYOUT ATTREZZATURE

TAVOLA:
UNICA

Committente: D.ssa Menzano Pacifica
Tecnico incaricato: Geom. Curci Giuseppe

01 SETTEMBRE 2023

Mapa Comune di Trani (fonte: sistema webgis)

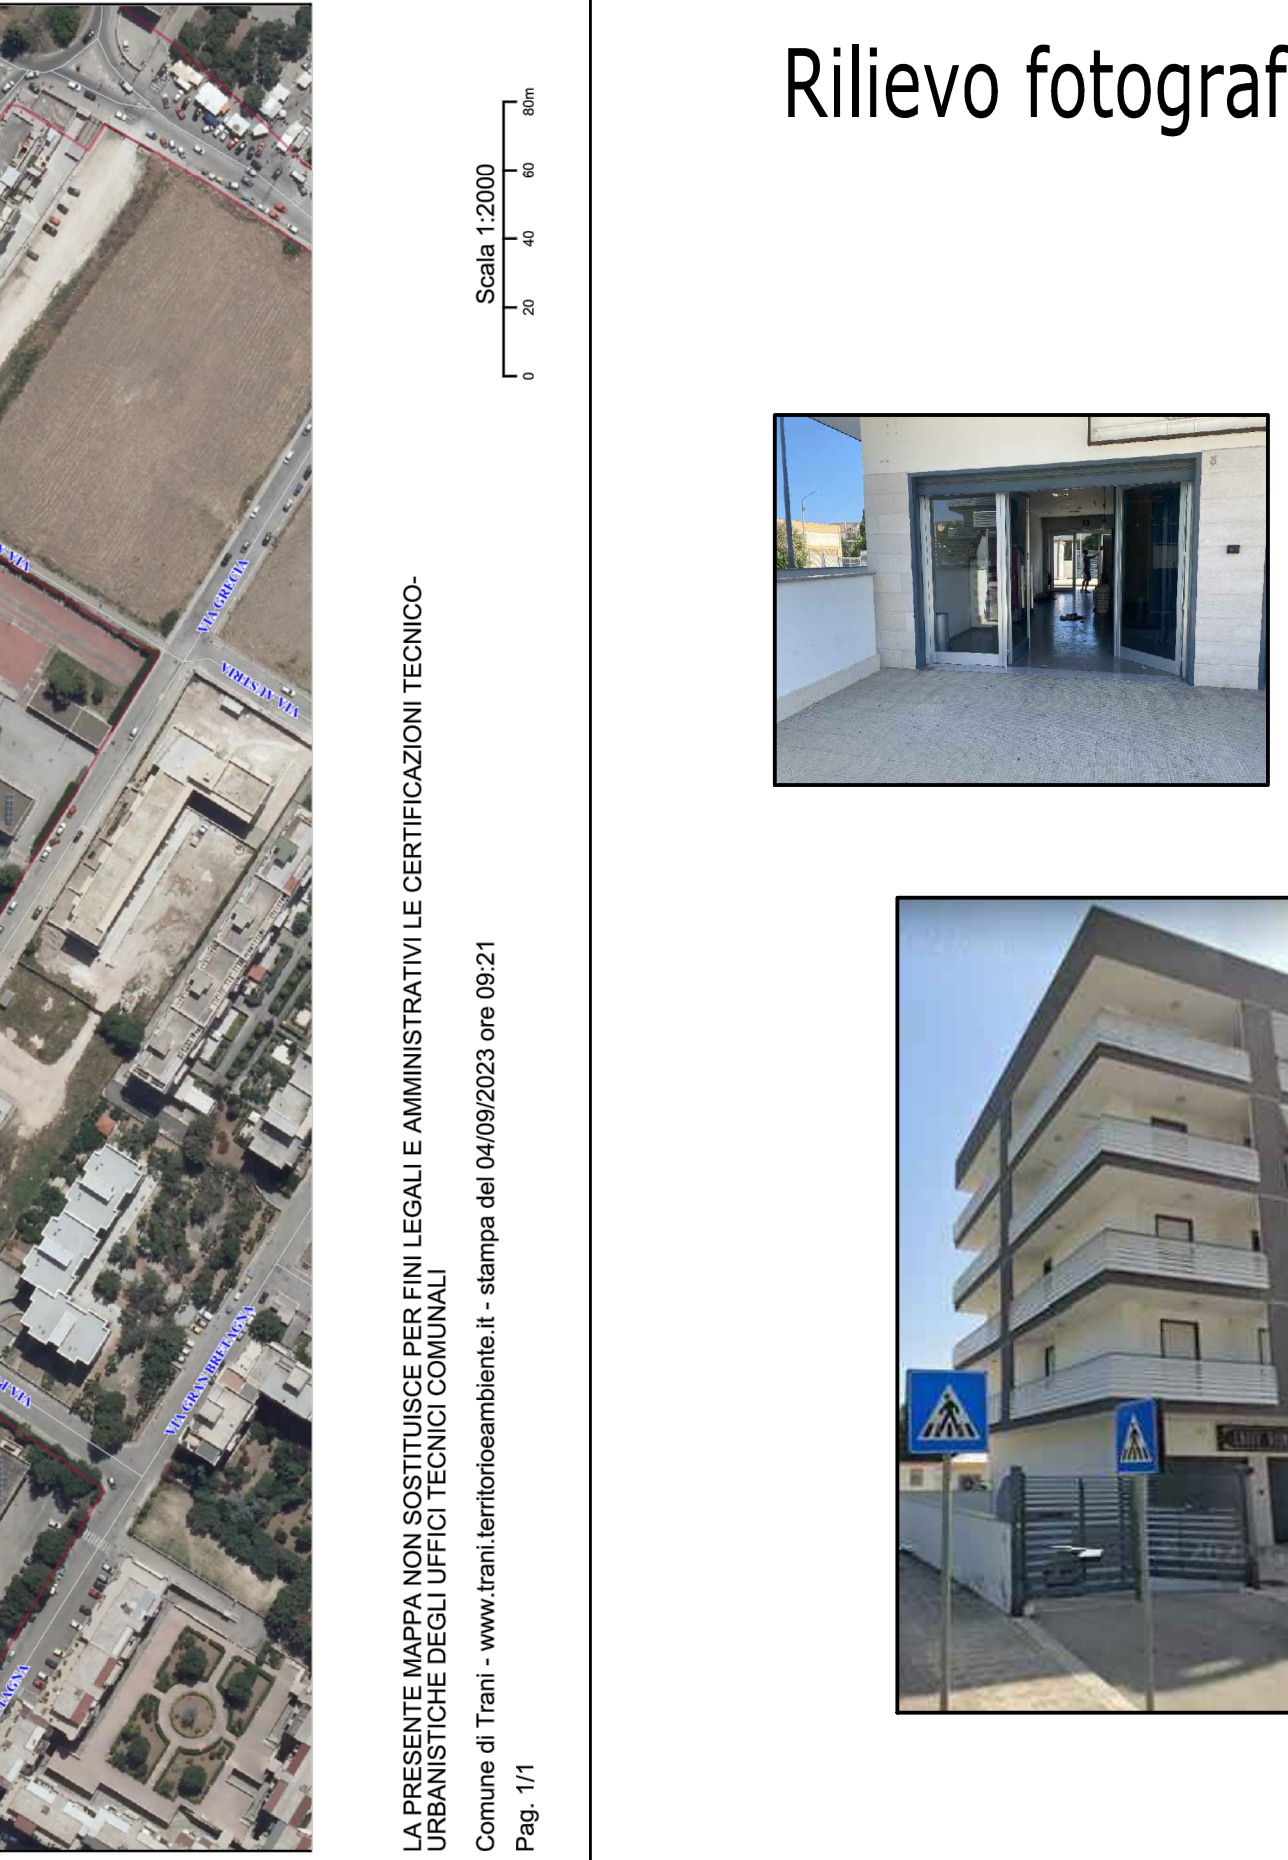


Scala 1:2000
0 20 40 60 80m

LA PRESENTE MAPPA NON SOSTITUISCE PER ENI LEGALI E AMMINISTRATIVI LE CERTIFICAZIONI TECNICHE
URBANISTICHE DEGLI UFFICI TECNICI COMUNALI
Comune di Trani - www.trani.torinfocambiente.it - stampa del 04/09/2023 ore 09:21
Pag. 1/1

Rilievo fotografico prospettico



Planimetria Generale Quotata- Layout Arredi

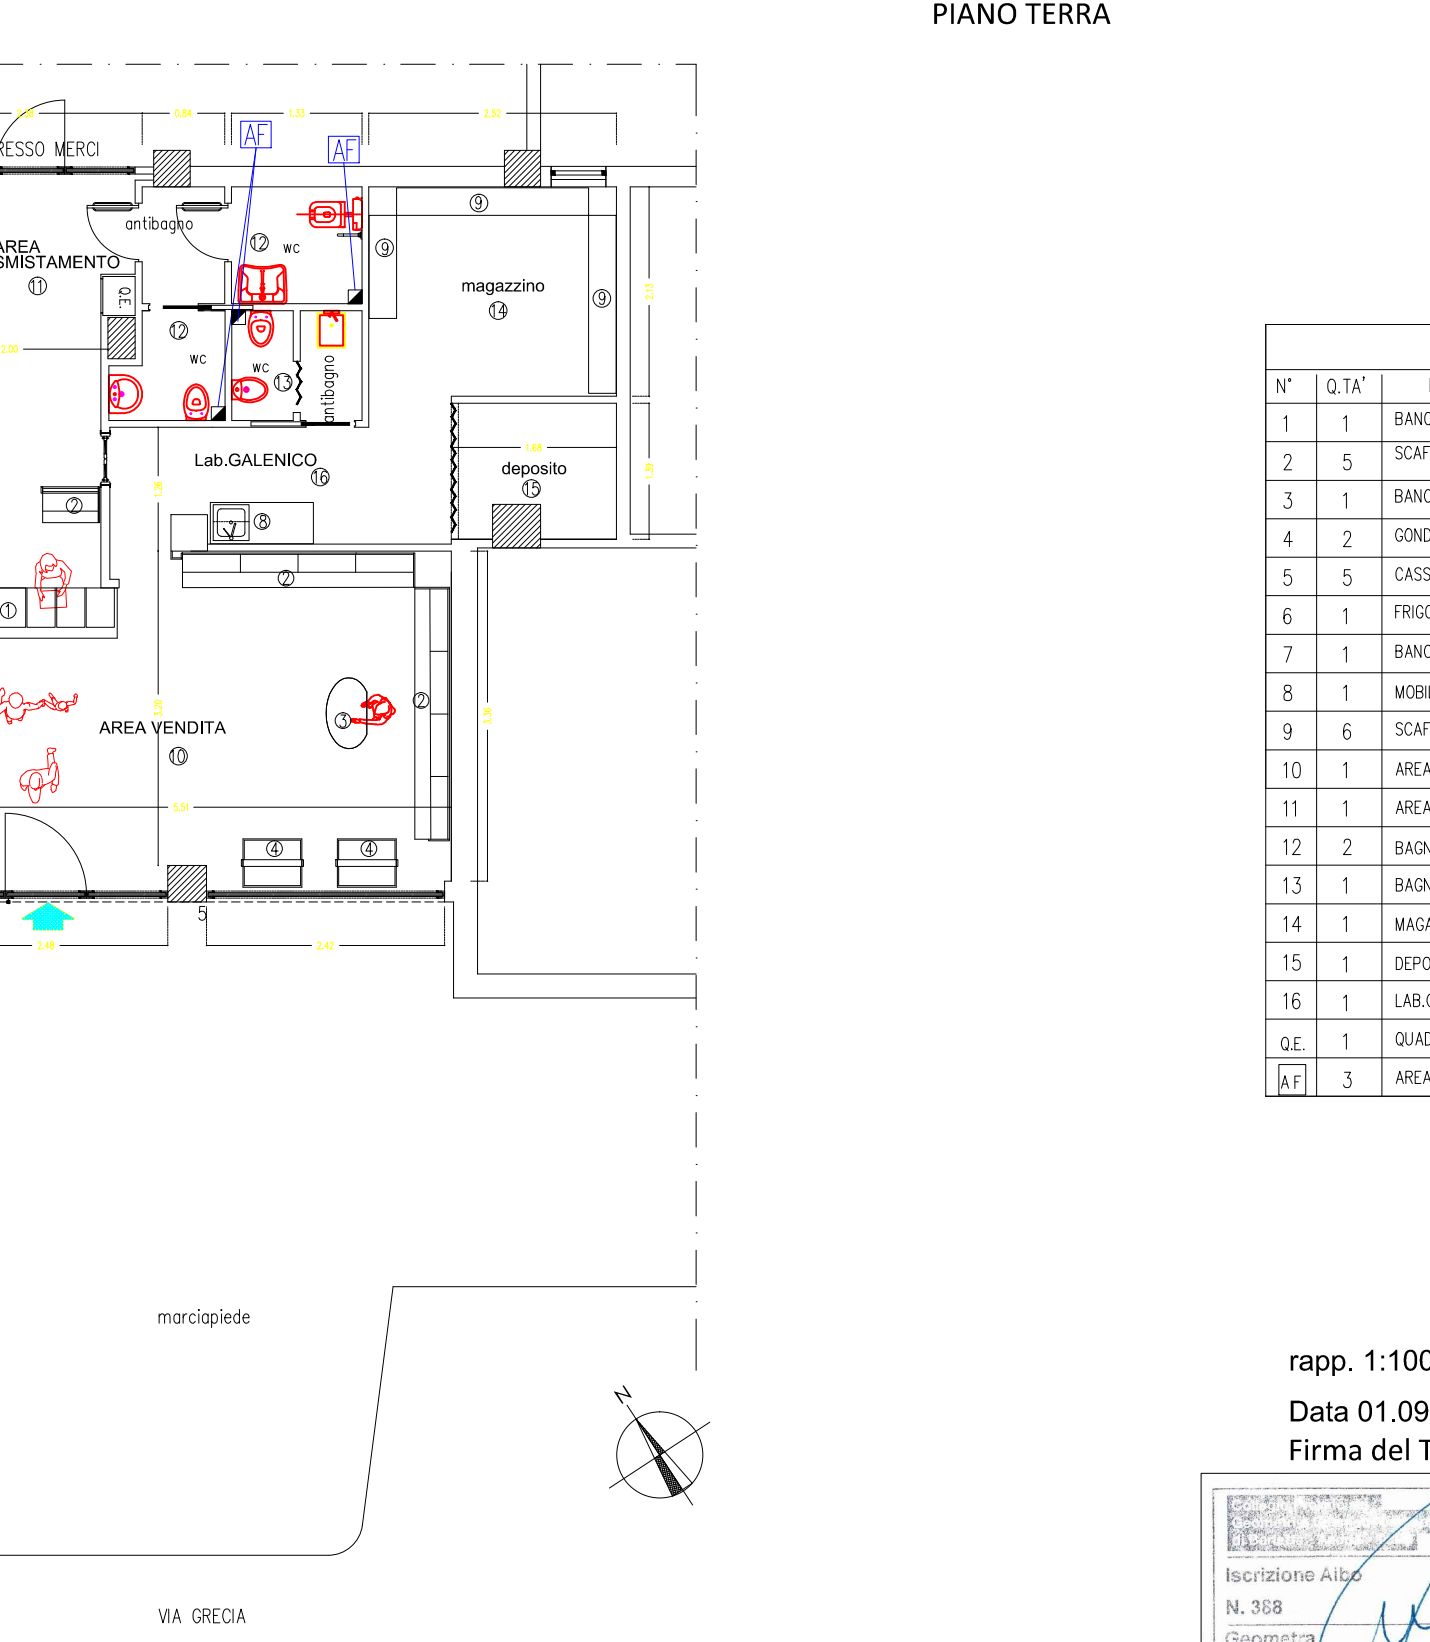


LEGENDA		
N°	Q.TA'	DESCRIZIONE
1	1	BANCO PRESSIONI
2	5	SCAFFALE ESPOSITIVO
3	1	BANCHETTO DEROGOSMES
4	2	GONDOLA ESPOSITIVA
5	5	CASSETTIERA
6	1	FRIGO SOTTO-PIANO
7	1	BANCO SMISTAMENTO
8	1	MOBILE GALENICO
9	6	SCAFFALE SCORTE
10	1	AREA VENDITA
11	1	AREA SMISTAMENTO
12	2	BAGNO PUBBLICO
13	1	BAGNO PERSONALE
14	1	MAGAZZINO
15	1	DEPOSITO
16	1	LAB.GALENICO
Q.E.	1	QUADRO ELETTRICO
A.F.	3	AERAZIONE FORZATA

rapp. 1:100
Data 01.09.2023
Firma del Tecnico

Incaricato Alle
N. 358
Geom. Curci
Giuseppe

Planimetria Generale Superfici e Destinazione d'uso

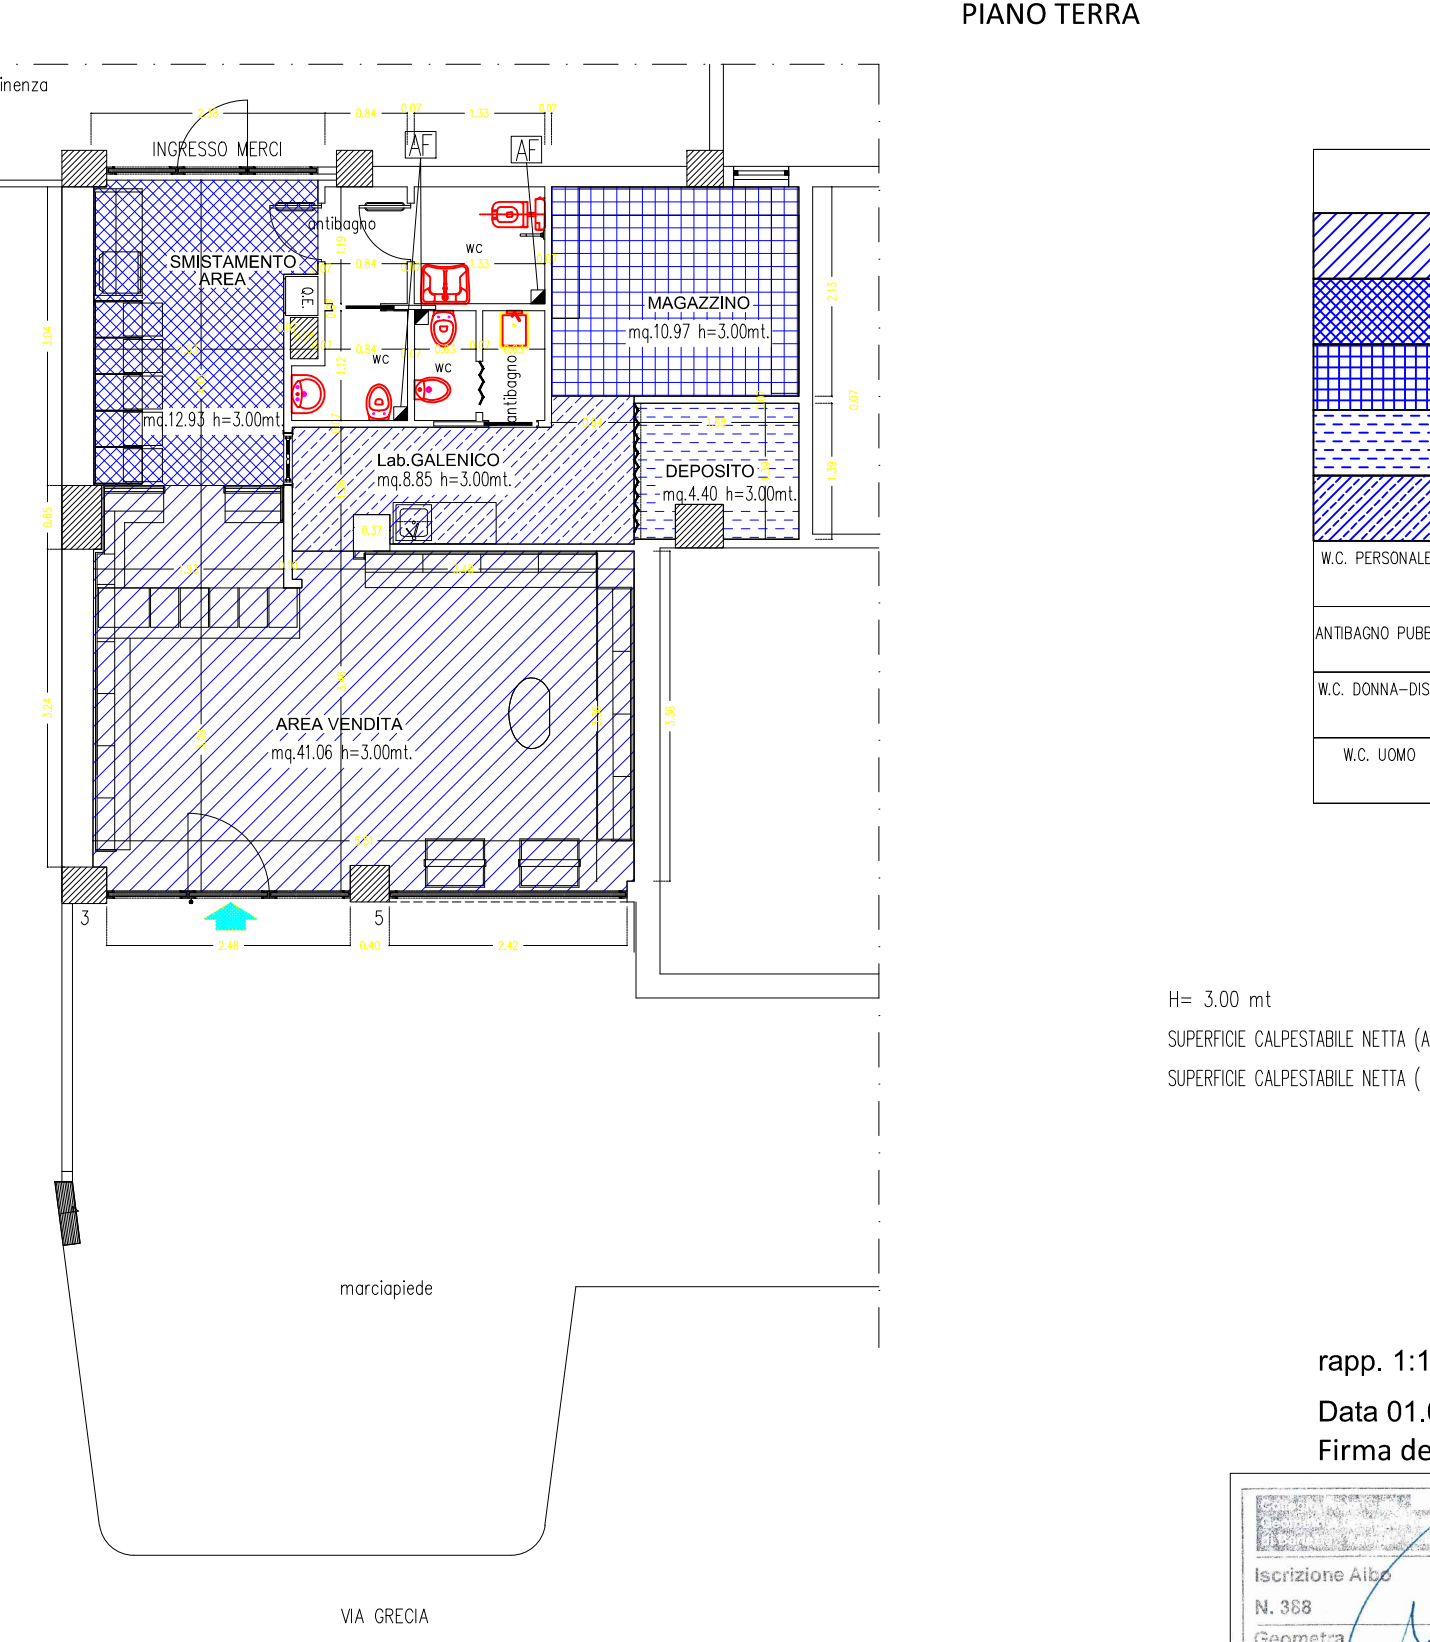


LEGENDA		
AREA VENDITA	mq 41.06 h=3.00mt	
AREA SMISTAMENTO	mq 12.83 h=3.00mt	
MAGAZZINO	mq 10.97 h=3.00mt	
DEPOSITO	mq 4.40 h=3.00mt	
LAB.GALENICO	mq 8.85 h=3.00mt	
W.C. PERSONALE	mq 1.43 h=3.00mt	
ANTIBAGNO PUBBLICO	mq 2.04 h=3.00mt	
W.C. DONNA-DISABILE	mq 3.23 h=3.00mt	
W.C. UOMO	mq 2.26 h=3.00mt	

H= 3.00 mt
SUPERFICIE CALPESTABILE NETTA (Area Vendita-Area Smistamento-Lab. Galenico-Magazzino-Deposito) : mq 78.21
SUPERFICIE CALPESTABILE NETTA (Wc Pubblico-Wc Personale) : mq 8.96

rapp. 1:100
Data 01.09.2023
Firma del Tecnico

Incaricato Alle
N. 358
Geom. Curci
Giuseppe

Planimetria superfici aeroilluminanti

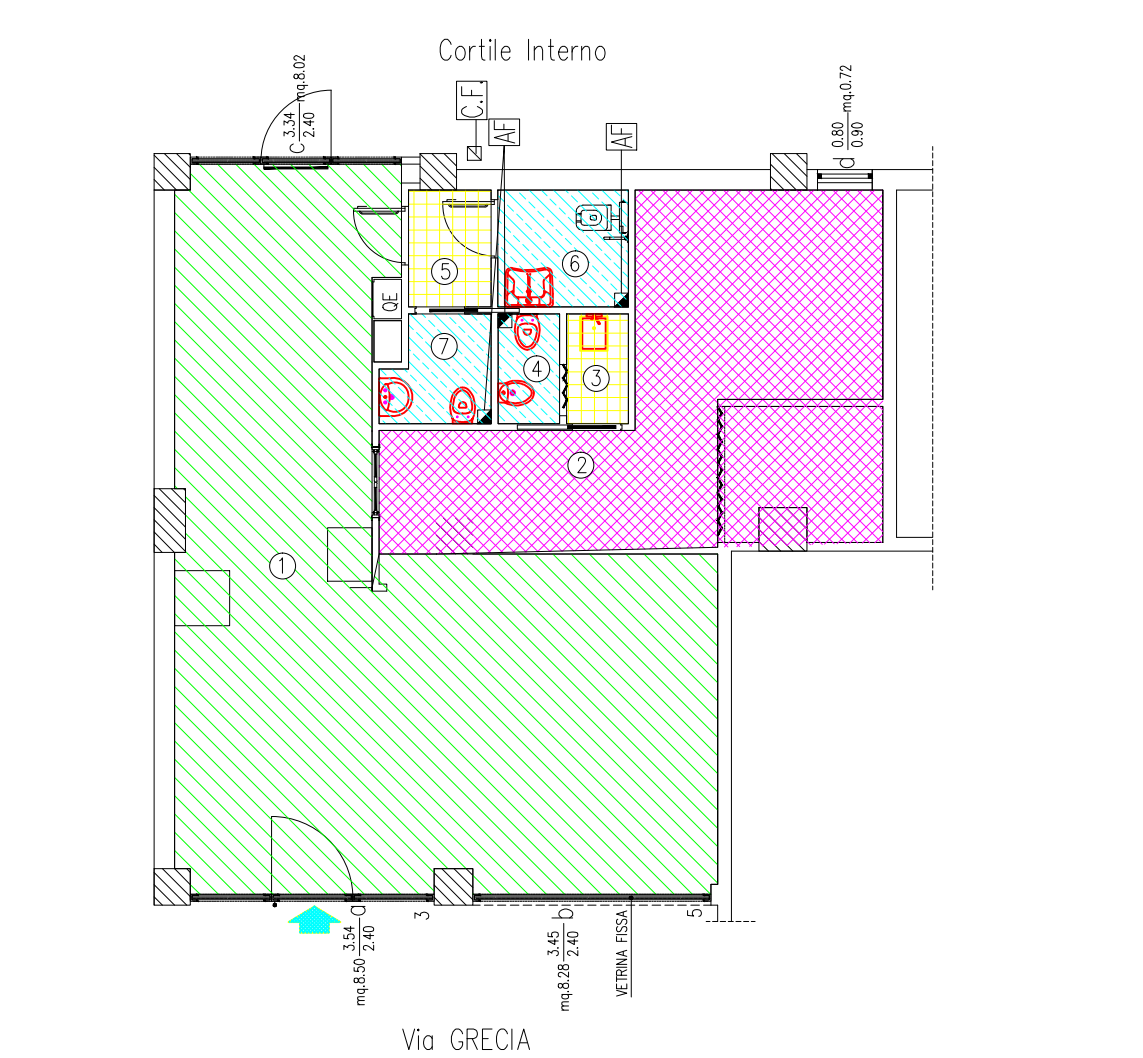

Superficie locale (escluso bagni e spogliatoi) : mq 75.68
Superficie di aerazione richiesta (1/8 della superf. del pavimento) : mq 9.46
TOTALE SUPERFICIE AERAZIONE (aperture quotate) : mq 17.24

Superficie di illuminante richiesta (1/8 della superf. del pavimento) : mq 9.46
TOTALE SUPERFICIE ILLUMINANTE (aperture quotate) : mq 24.74

rapp. 1:100
Data 01.09.2023
Firma del Tecnico

Incaricato Alle
N. 358
Geom. Curci
Giuseppe

Il locale è censito nel N.C.E.U. al fg.23 p.lla n.1430 sub.2, Permesso di Costruire n.66/11 del 12.08.2011, destinazione d'uso "ATTIVITA' COMMERCIALE".
La presente pianta è conforme alla S.C.I.A. in data 20.11.2014 presentata al Comune di Trani e successiva S.C.I.A. di variante in data 27.01.2015

LEGENDA		
1	SUPERFICIE VENDITA	Superficie di amministrazione mq 55.53 h=3.00mt.
2	LABORATORIO E RETROBOTTEGA	Superficie di servizio mq 24.57 h=3.00mt.
3	ANTIBAGNO PERSONALE	mq 1.44 h=3.00mt.
4	W.C. PERSONALE	mq 1.43 h=3.00mt.
5	ANTIBAGNO PUBBLICO	mq 2.04 h=3.00mt.
6	W.C. DONNA-DISABILE	mq 3.23 h=3.00mt.
7	W.C. UOMO	mq 2.26 h=3.00mt.

A.F. AERAZIONE FORZATA
C.F. CANNIA FUMARIA