

Dott. Paolo PELLEGRINI
Farmacia del Cambio
Via Cavour n.24/a
C.F. e p. IVA 08099360722
pec: gesfarm srlu@pec.it
Tel e fax. 0883.251600



Al sig. SINDACO
del Comune di Barletta
Dott. Cosimo CANNITO
Corso Vittorio Emanuele n. 94
76121 BARILETTA (BT)

inviata a mezzo p.e.c a: protocollo@cert.comune.barletta.bt.it

e, p.c.

Al Dirigente
Area Gestione
Servizio Farmaceutico ASL BAT
Dott. ssa Daniela ANCONA
c/o P.T.O. di Trani
Viale Padre Pio
76125 TRANI (BT)

inviata a mezzo p.e.c. a: area.farmaceutica@mailcert.aslbat.it

Barletta, 25/11/2019

OGGETTO: Istanza per il rilascio di autorizzazione al trasferimento della farmacia nell'ambito della propria sede (art. 14 L.R. n. 36/1984).

Il sottoscritto Dott. Paolo PELLEGRINI, direttore della farmacia DEL CAMBIO sita in Barletta alla via Cavour n.24/A, dovendo trasferire l'esercizio farmaceutico nei locali siti in Barletta alla via Andria con ingressi dai civici nn. 6/A e 8/A e con n. 2 vetrine espositive ai nn. 6 ed 8/B ricadenti nell'ambito della zona farmaceutica di appartenenza, con la presente

CHIEDE

IL RILASCIO della relativa AUTORIZZAZIONE AL TRASFERIMENTO e che venga disposta la visita ispettiva per verificare l'idoneità dei nuovi locali (art.111 TULS – art.9 DPR n.1275/1971) .

Allega alla presente la perizia giurata dell'arch. Nunzio DILEO, con studio professionale in Barletta alla via G. Di Scanno 123, attestante il rispetto della minima distanza legale dai più vicini esercizi farmaceutici e la planimetria dei luoghi, indicante superfici, altezze e destinazione dei locali.

Copia della presente viene inviata al Servizio Farmaceutico affinché ne curi l'istruttoria ai sensi della L.R. 36/84.

Con osservanza

Dott. Paolo Pellegrini

FARMACIA "DEL CAMBIO"
GES.FARM. srl
76121 BARILETTA (BT)
Corso Cavour, 24/A -
Part. IVA 08099360722

Allegati: - Perizia giurata dal tecnico
- Planimetrie dei luoghi.

TRIBUNALE DI TRANI

Piazza Duomo n.10

76125 TRANI BT

VERBALE DI GIURAMENTO DI PERIZIA


L'anno DUEMILADICIANNOVE il giorno VENTOTTO del mese di OTTOBRE, nel Tribunale di Trani – sezione distaccata di Barletta – innanzi al sottoscritto Cancelliere si è presentato il Dott. Arch. Nunzio DILEO (DLI NNZ 61L0 A669Q) iscritto all'Albo dell'Ordine degli Architetti della Provincia di Barletta-Andria-Trani al n. 99 e con studio in Barletta alla via Geremia Di Scanno n. 123, identificato con Carta d'identità CA70043AH il quale ha chiesto di giurare la perizia, di cui ebbe incarico dal Dott. PELLEGRINI Paolo (PLL PLA 87R16 A662J).

Premesse al costituito le ammonizioni di legge, ha giurato ripetendo la formula:

"Giuro di aver bene e fedelmente proceduto nelle operazioni a me commesse al solo scopo di far conoscere la verità".

Detta perizia consta di n. 2 Pagine e n. 3 Allegati e vengono firmati dal perito in presenza dell'Ufficio.

Del che è verbale.

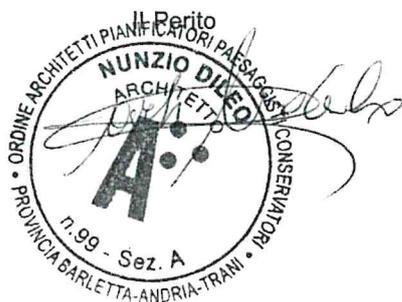

Il Cancelliere

IL FUNZIONARIO GIUDIZIARIO
Dott. Nunzio Calò



RELAZIONE DI PERIZIA GIURATA

* * * * *

Il sottoscritto Dott. Arch. DILEO Nunzio, iscritto all'Albo dell'Ordine degli Architetti della Provincia di Barletta-Andria-Trani al n. 99, con studio professionale in Barletta alla Via G. Di Scanno n. 123 Tel./Fax 0883/331130, e-mail: arch.nunziodileo@gmail.com, su incarico conferitomi dal Dott. Paolo PELLEGRINI, nato a Bari il 16 Ottobre 1987 (C.F.: PLL PLA 87R16 A669J) e residente in Barletta alla Via R. Coletta n. 46/a, in qualità di titolare della "Farmacia DEL CAMBIO", sita in Barletta alla Cavour n. 24/A, al fine di verificare la distanza intercorrente tra la nuova ubicazione - individuata alla Via Andria nn. 6, **6/A**, **8/A**, e 8/B - e le altre sedi di farmacie ad essa limitrofe,

ASSEVERA

che gli ingressi della nuova ubicazione della "Farmacia DEL CAMBIO" del Dott. Paolo PELLEGRINI, individuati alla Via Andria nn. 6/A e 8/A, risultano essere collocati ad una distanza, misurata da soglia a soglia per la via pedonabile più breve, pari a:

Per l'ingresso 8/A (2° ingresso)

- ml. **343,71** circa dalla **FARMACIA POSI (la più vicina)**, sita in Via Casardi n. 22 (*Allegato 1*);
- ml. **577,06** circa dalla **FARMACIA CANNONE**, sita Via Alvisi n. 40;
- ml. **687,45** circa dalla **FARMACIA DI GIOIA**, sita in corso Garibaldi n. 126;

Per l'ingresso 6/A (1° ingresso),

atteso che la distanza intercorrente fra i **2 ingressi 6/A e 8/A** è pari a m 5,90 circa (*Allegato 2*) la distanza risulta pari a:

- ml. $343,71 + 5,90 =$ ml. **349,61** circa dalla **FARMACIA POSI (la più vicina)**, sita in Via Casardi n. 22;
- ml. $577,06 + 5,90 =$ ml. **582,96** circa dalla **FARMACIA CANNONE**, sita Via Alvisi n. 40;
- ml. $687,45 - 5,90 =$ ml. **681,55** circa dalla **FARMACIA DI GIOIA**, sita in corso Garibaldi n. 126.


Quindi, dalle misurazioni effettuate dal sottoscritto, la distanza intercorrente tra la nuova sede della Farmacia del Cambio risulta ben superiore a ml. 200 dalle suddette farmacie limitrofe, come evidenziato in planimetria



STATE OF CALIFORNIA

IN SENATE
January 11, 1956

REPORT
OF THE
COMMISSIONERS OF THE
STATE BOARD OF CONTROL

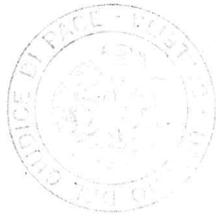

Presented to the Senate at the Regular Session, January 11, 1956.

Approved and ordered published:
COMMISSIONERS OF THE STATE BOARD OF CONTROL

State Board of Control Building
Sacramento, California

allegata (*Allegato 3*) e pertanto è ampiamente soddisfatta la condizione di distanza minima, da osservarsi, dei 200 metri tra farmacie.

Detta misurazione è stata effettuata rilevando la distanza da tavola grafica rilievo aerofotogrammetrico rappresentato in scala 1/2500 del Comune di Barletta su supporto cartaceo, da tavola foglio catastale rappresentato in scala 1/1000 nonché con supporto informatizzato CAD.

Tanto dovevo al Dott. Paolo PELLEGRINI, in ossequio all'incarico gentilmente affidatomi.

Barletta, 24 Ottobre 2019

Il Perito



A handwritten signature in black ink, appearing to read "Nunzio Dileo", written over a horizontal line.

Dott. Arch. DILEO Nunzio




STUDIO NUNZIO DILEO ARCHITETTO

VIA GEREMIA DI SCANNO 123 76121 BARLETTA TEL. E FAX 0883331130 CELL. 3202503535 E-MAIL ARCH.NUNZIODILEO@GMAIL.COM

Allegato alla Relazione di Perizia Giurata
Barletta, 24 Ottobre 2019

STRALCIO PLANIMETRICO RAPPRESENTANTE IL RILIEVO DEGLI INGRESSI AI LOCALI SITI IN BARLETTA, VIA ANDRIA NN. 6/A (1° ingresso) E 8/A (2° ingresso), DA DESTINARSI A "FARMACIA DEL CAMBIO" E RELATIVA DISTANZA INTERCORRENTE FRA DI ESSI.

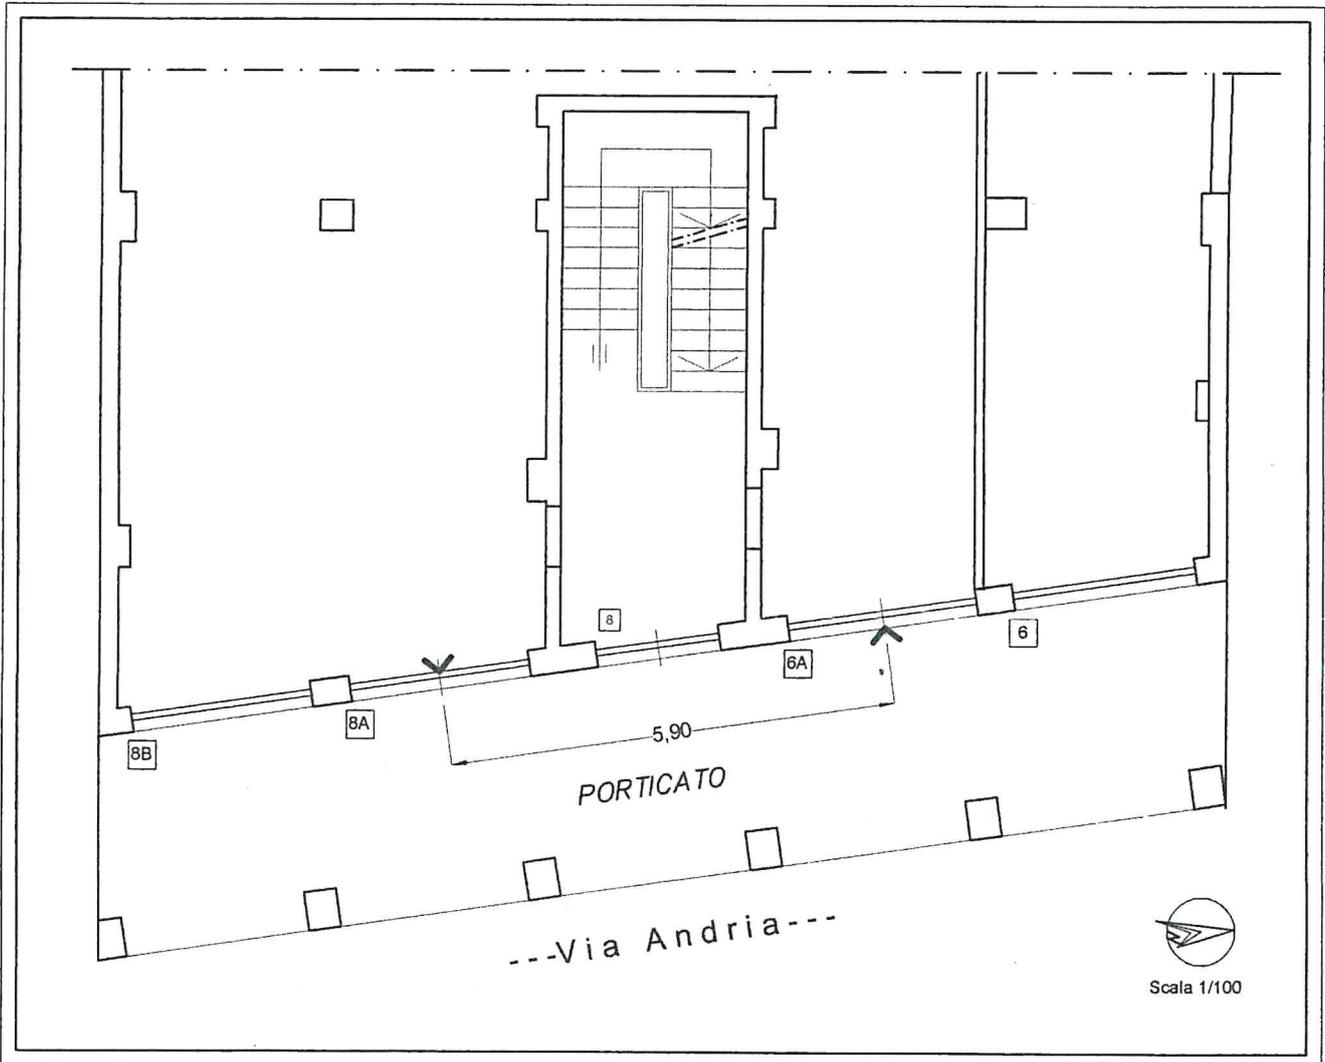

Handwritten signature and circular stamp of the architect.

IL TECNICO

Dott. Arch. Nunzio DILEO
O.A.P.P. C.A.T. 245/000099



3 NUOVA sede della "FARMACIA DEL CAMBIO", ubicata in via Andrea n. 8/A - Barietta, da farmacia ad essa piu prossima.


cia DEL CAMBIO posto al civico 8/A di via Andria e l'ingresso Farmacia POSI posto al civico 22 di via Casardi è pari a ml. 343,71 circa.

0. PROVINCIA BARI



Farmacia Posi

Nuova sede della "FARMACIA DEL CAMBIO", ubicata in VIA ANDRIA N. 6/A - Barletta, da farmacie ad essa limitrofe.

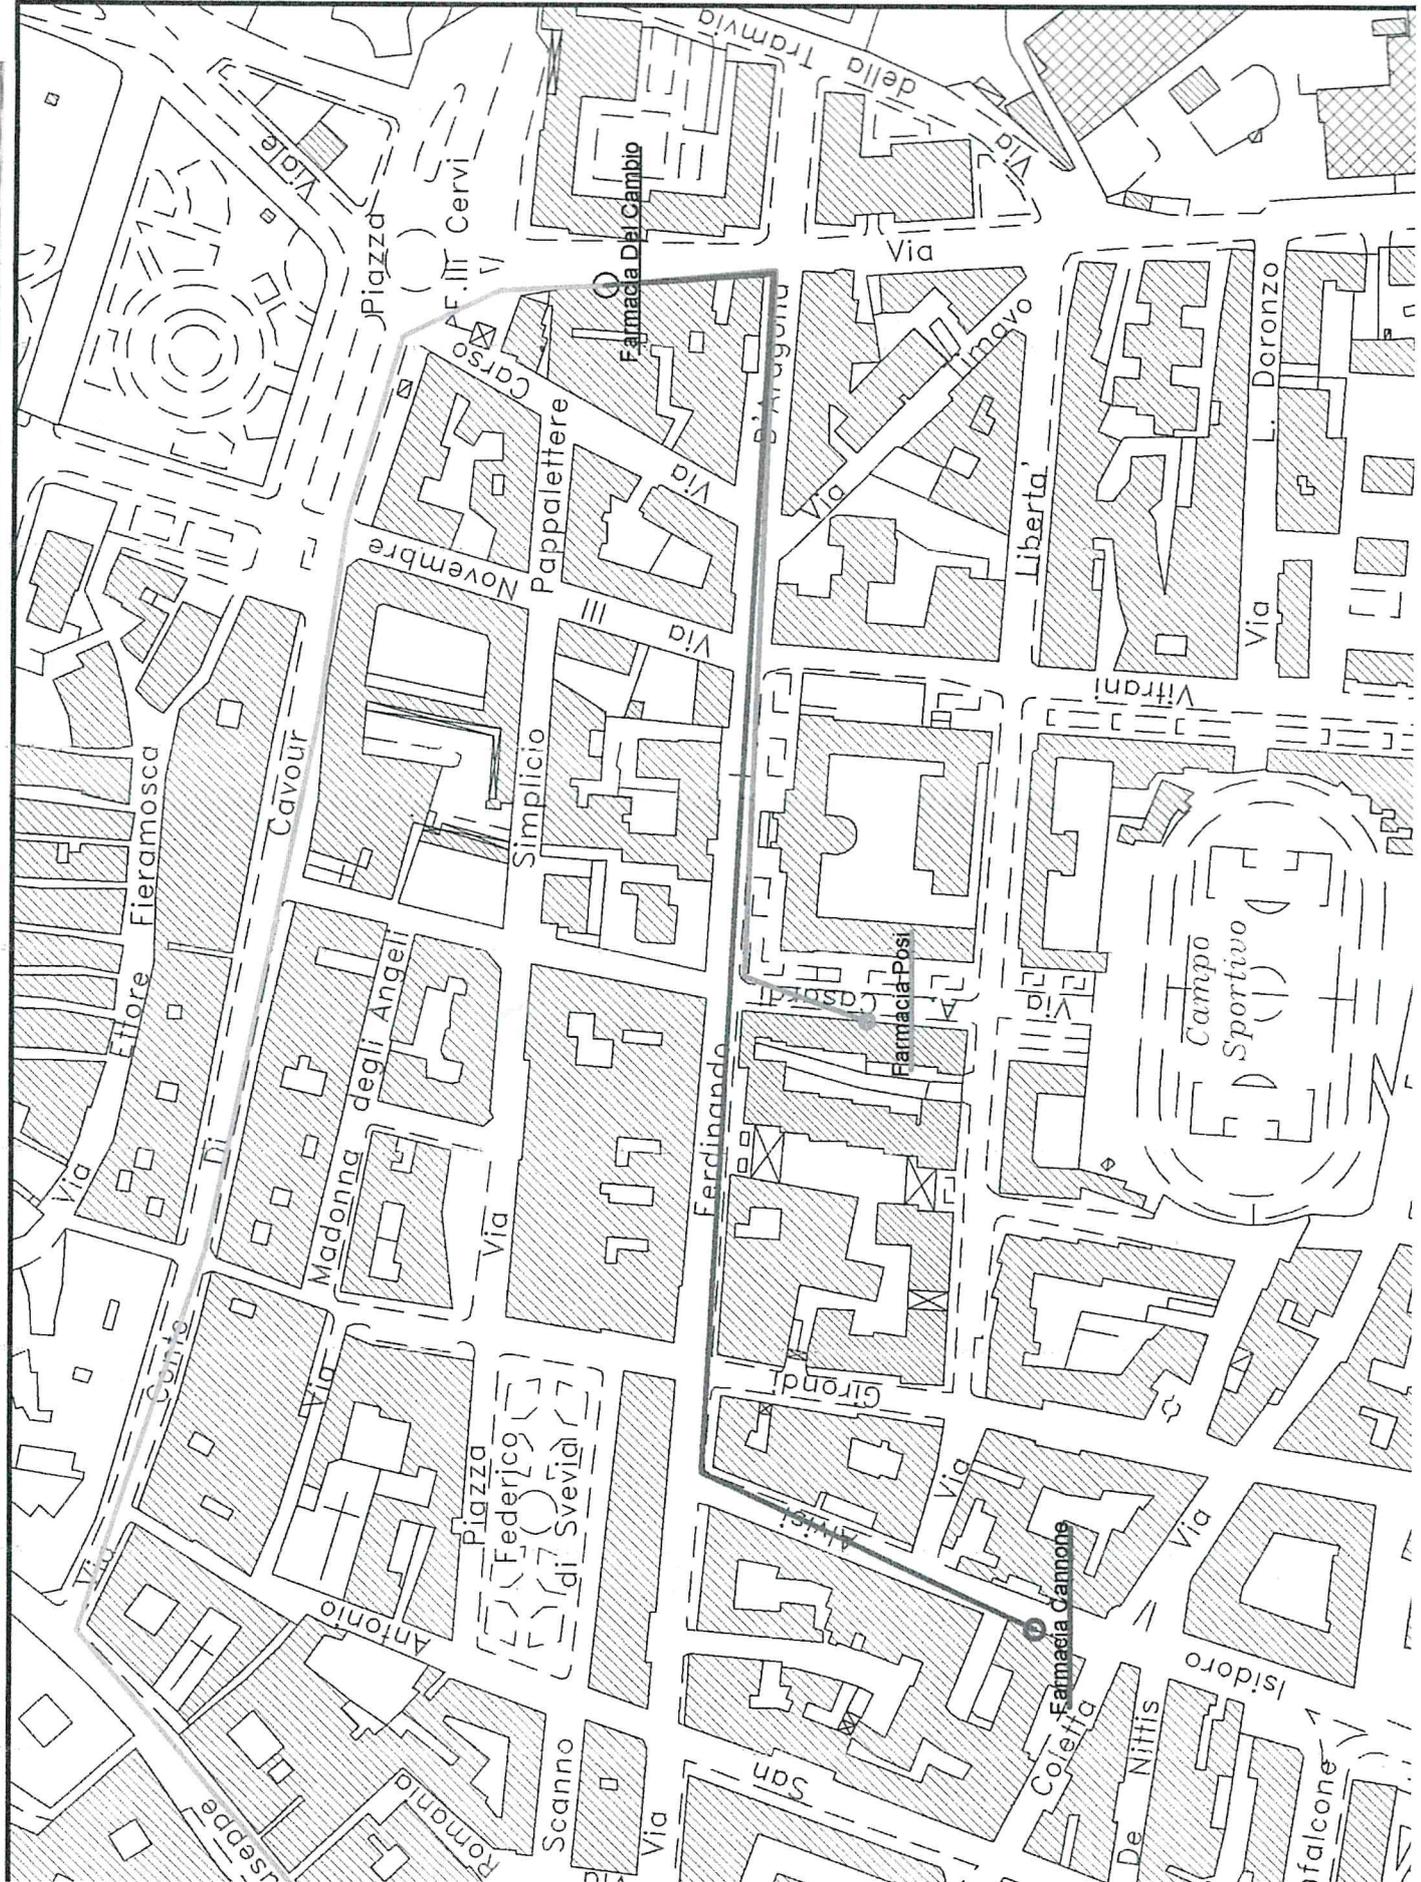

1° INGRESSO

FARMACIA	UBIC
DEL CAMBIO	Via An
POSI	Via Ca
CANNONE D.	Via Al
DI GIOIA	C.so C

2° INGRESSO

FARMACIA	UBIC
DEL CAMBIO	Via An
POSI	Via Ca
CANNONE D.	Via Al
DI GIOIA	C.so C



SSAFARMACO SERVIZIO NOTTURNO

POSITORI PARAFARMACO

NCO PARAFARMACO

IGO ALIMENTI SPECIALI E PER CELIACI

NO BEAUTY MAKE UP

NA SERVIZI MQ. 9.00 (CON BAGNO)

SALUTE 16.12.2010 - D.M. 14.09.1994 N. 739

ALA DI ACCESSO AL LOCALE INTERRATO BAGNO - DEPOSITO - SPOGLIATOIO

NCO VENDITA

POSITORI FARMACI DA BANCO

ASSETTIERE STOCCAGGIO FARMACI

ANCO SMISTAMENTO - SPUNTA

IGO FARMACI


OBILI PRIME SCORTE

AMINISTRAZIONE

LABORATORIO NON STERILI

OBILE CUSTODIA BOMBOLE OSSIGENO

IMADIO CHIUSO CUSTODIA VELENI E STUPEFACENTI

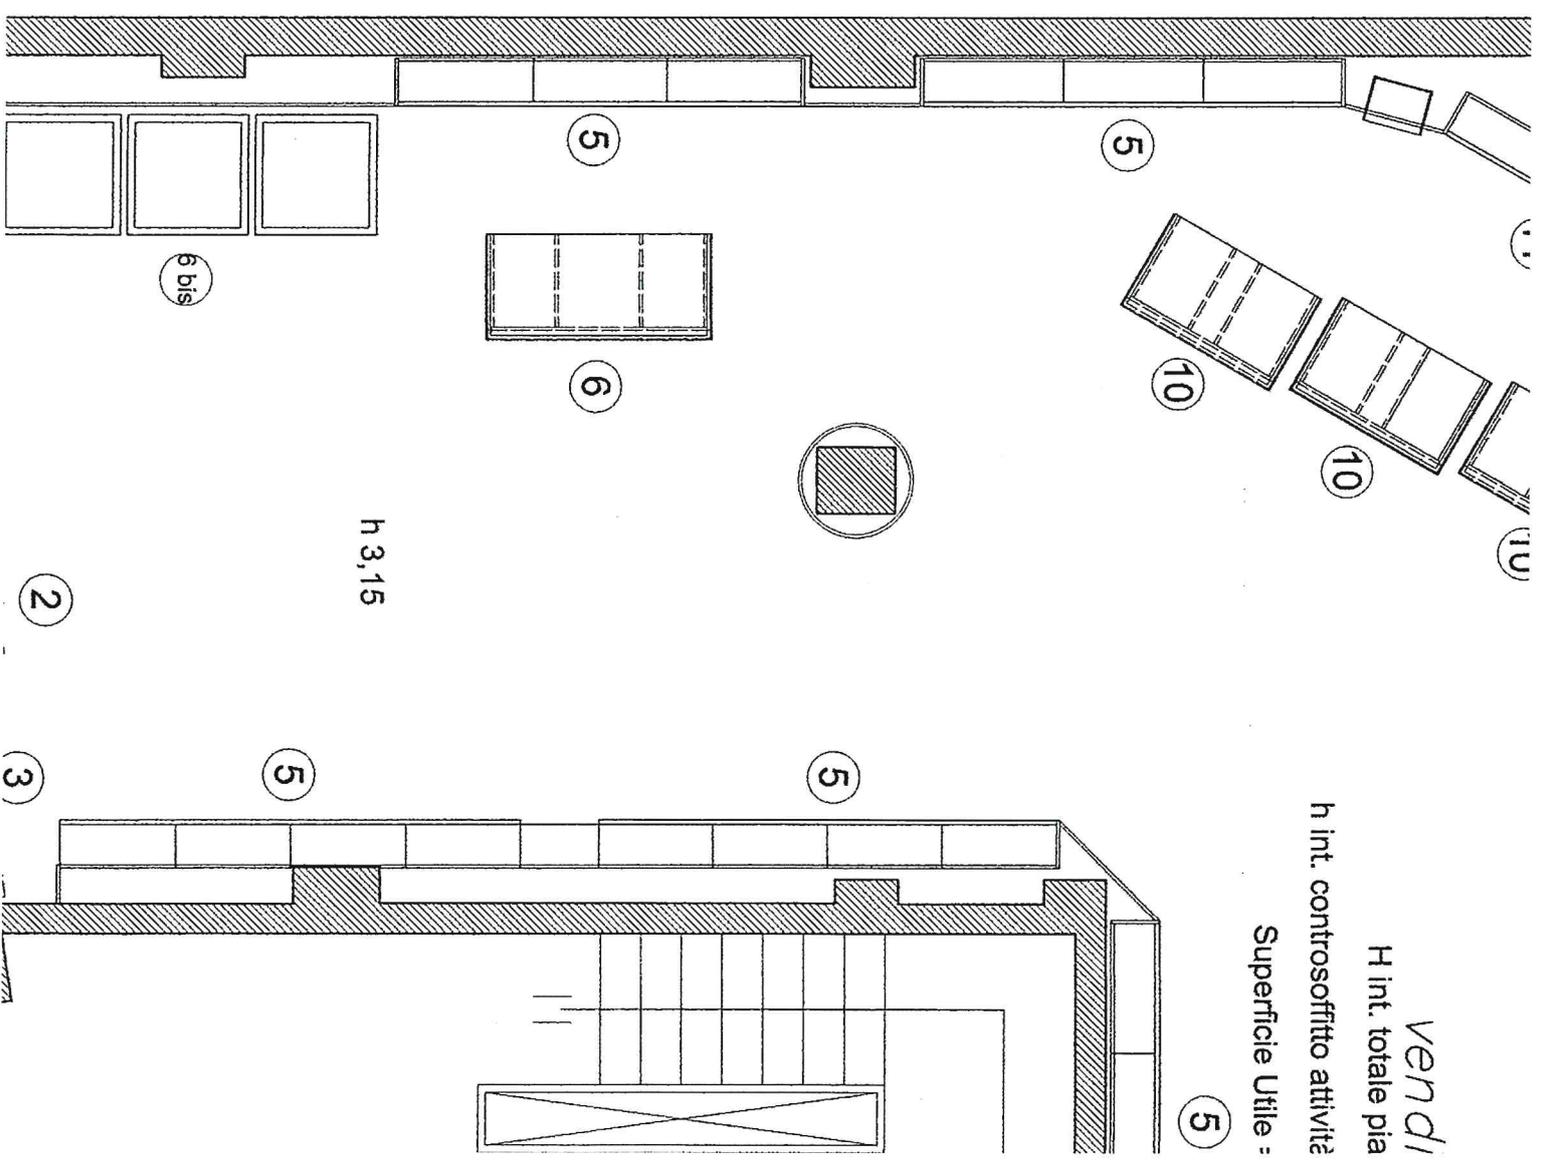

vendi
H int. totale pia

h int. controsoffitto attivit 

Superficie Utile :

5

Pec Rugar

Da: Per conto di: gesfarmsrlu@pec.it [posta-certificata@pec.aruba.it]
Inviato: mercoledì 27 novembre 2019 13:00
A: Area Farmaceutica ASL BAT
Oggetto: POSTA CERTIFICATA: Istanza per autorizzazione trasferimento Farmacia del Cambio
Allegati: daticert.xml; postacert.eml (12,1 MB)

Messaggio di posta certificata

Il giorno 27/11/2019 alle ore 12:59:49 (+0100) il messaggio "Istanza per autorizzazione trasferimento Farmacia del Cambio" è stato inviato da "gesfarmsrlu@pec.it" indirizzato a:
area.farmaceutica.aslbat@pec.rugar.puglia.it
Il messaggio originale è incluso in allegato.
Identificativo messaggio: opec292.20191127125949.30076.995.1.68@pec.aruba.it

Pec Rupar

Da: gesfarmsrlu [gesfarmsrlu@pec.it]
Inviato: mercoledì 27 novembre 2019 13:00
A: Area Farmaceutica ASL BAT
Oggetto: Istanza per autorizzazione trasferimento Farmacia del Cambio
Allegati: 1. Istanza rilascio autorizzazione trasferimento.pdf; 2. Perizia Giurata Distanze Farmacie.pdf; 2. Perizia Giurata Distanze Farmacie.pdf.p7m; 3. Planimetria dei luoghi PELLEGRINI.pdf; 3. Planimetria dei luoghi PELLEGRINI.pdf.p7m

Priorità: Alta

In allegato alla presente si trasmette quanto in oggetto.

Con osservanza

Dott. Paolo PELLEGRINI

Corso Cavour 24/A
76121 BARLETTA BT
Tel. 0883251600
Cell. 3496729736

Azienda Sanitaria Locale BT Dipartimento Farmaceutico U.O.C. SERVIZIO FARMACEUTICO TERRITORIALE
03 DIC. 2019
ARRIVO
Prot. n.

81229/SF