

FARMACIA Tammaccaro Dott.ssa Paola
Piazza Vittorio Emanuele II, 59
76123 Andria (BT)
C.F. e P. IVA 04796570721
Tel e fax 0883_599429
pec: 12495@pec.federfarma.it

RACCOMANDATA/PEC

Ill.mo

Sig. SINDACO

Comune di Andria

Avv. Giovanna BRUNO

Piazza Umberto I

76123 Andria (BT)

Via pec: protocollo@cert.comune.andria.bt.it

p.c. Al **Dirigente Area Gestione**
Servizio Farmaceutico ASL BAT
Dott.ssa Daniela ANCONA

Via Padre Pio

76125 Trani (BT)

Via pec area.farmaceutica.aslbat@pec.rupar.puglia.it

OGGETTO: Domanda di autorizzazione al trasferimento della farmacia nell'ambito della propria sede. (art. 14 L.R. n. 36/1984)

La sottoscritta Dott.ssa Paola TAMMACCARO, titolare della farmacia "Tammaccaro Dott.ssa Paola", sita in Andria alla Piazza Vittorio Emanuele II, 59, dovendo trasferire l'esercizio farmaceutico nei locali siti in via Giovanni Bovio n. 72/74a, ricadenti nell'ambito della zona farmaceutica di appartenenza, con la presente

CHIEDE

la relativa autorizzazione al trasferimento e che venga disposta la visita ispettiva per verificare l'idoneità dei nuovi locali (art. 111 TULS ed art. 9 D.P.R. n.1275/1971).

Allega alla presente la perizia giurata dell'Arch. Angelo LAURO, con studio professionale ad Andria alla via T. Tasso n. 3, la planimetria dei luoghi attestante il rispetto della minima distanza legale dai più vicini esercizi farmaceutici, la planimetria dei locali, indicante superfici, altezze e destinazione dei locali..

Copia della presente viene inviata al Servizio Farmaceutico perché ne curi l'istruttoria ai sensi della L.R. 36/84.

Con osservanza.

Dott.ssa Paola TAMMACCARO

All.2

16/07/2021
ASL BAT/01
Tammaccaro Dott. Paola
Paola Tammaccaro

**Angelo Lauro
Architetto**

Via Torquato Tasso n. 3 ▪ 76123 Andria (BT) ▪ Tel./fax. 0883566887 ▪ mobile 337936331
@-mail: studioarch.lauro@gmail.com ▪ Pec: a.lauro@pec.it



RELAZIONE DI PERIZIA GIURATA

Il sottoscritto Angelo Lauro, Architetto, nato a Bisceglie (BT) il 28/06/1961, Cod. Fisc. LRANGL 61H28 A883T, con studio Tecnico ad Andria (BT) alla Via Torquato Tasso n. 3, iscritto all'Ordine degli Architetti, Pianificatori Paesaggisti e Conservatori della Provincia di Barletta-Andria-Trani al numero 84-Sez.A, a seguito dell'incarico ricevuto dalla Dott.ssa Paola TAMMACCARO, nata ad Andria il 19/03/1966, Cod. Fisc. TMM PLA 66C59 A285L nella sua qualità di titolare della "Farmacia Tammaccaro Dott.sa Paola" sita nel Comune di Andria in Piazza Vittorio Emanuele II n. 59, per la verifica la distanza intercorrente tra la nuova ubicazione dei locali destinati al trasferimento della farmacia (Via Giovanni Bovio n. 72/74a) all'interno della zona di propria competenza della pianta organica e le altre sedi di farmacie limitrofe a detti locali,

ASSEVERA

che l'accesso al pubblico della nuova ubicazione della "Farmacia Tammaccaro Dott.sa Paola", alla Via Giovanni Bovio n. 72/74a, risulta essere collocato ad una distanza conforme alle disposizioni di cui all'art. 13, terzo comma, del D.P.R. n. 1275 del 1971, in quanto il locale indicato per il trasferimento della farmacia risulta essere situato ad una distanza superiore a 200 metri dalle farmacie viciniori, misurata da soglia a soglia per la via pedonabile più breve ed in particolare:

1. Farmacia Diella Annamaria & Valente Luca Snc, sita in via V. Pisani n. 10:
ml. 256,52 (la più vicina);
2. Farmacia Vitti Dott. Stefano, sita in via M. Attimonelli n. 5:
ml. 291,60;

Angelo Lauro
Architetto

Via Torquato Tasso n. 3 ▪ 76123 Andria (BT) ▪ Tel./fax. 0883566887 ▪ mobile 337936331
@-mail: studioarch.lauro@gmail.com ▪ Pec: a.lauro@pec.it

3. Farmacia Memeo Riccardo, sita in viale Roma n. 2/b:

ml. 344,80;

4. Farmacia Del Monaco Dott. Lorenzo, sita in Piazza La Corte n. 15:

ml. 364,90;

Le misurazioni sono state effettuate rilevando le distanze direttamente in loco e rappresentandole su elaborato planimetrico estrapolato da Google Maps.


Ne consegue che, dalle misurazioni effettuate dallo scrivente, la distanza intercorrente tra la nuova sede della farmacia Tammaccaro Dott.ssa Paola risulta essere superiore a 200 metri dalle suelencate farmacie viciniori, come riportato nella planimetria allegata alla presente relazione con la Lettera "A".

Pertanto risulta essere pienamente soddisfatta la condizione della distanza minima di cui all'art. 13, terzo comma, del D.P.R. n. 1275 del 1971.

Tanto in coscienzioso adempimento dell'incarico ricevuto.
con osservanza.

Andria, 31 maggio 2021

Il Perito
Architetto Angelo Lauro

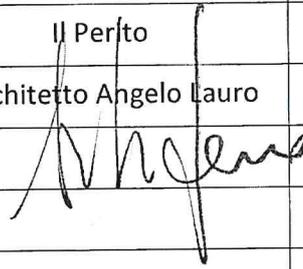



GIUDICE DI PACE – UFFICIO DI ANDRIA

VERBALE di GIURAMENTO (art. 5 R.D. 9/10/1922 n. 1366 e succ. modif.)

CRON. N. 566/2021

L'anno 2021, il giorno 16 del mese di luglio nell'Ufficio del Giudice di Pace di Andria, avanti al sottoscritto cancelliere è personalmente comparso



COGNOME E NOME	Lauro Angelo
DATA E LUOGO DI NASCITA	28/06/1961 Bisceglie (BT)
CODICE FISCALE	LRANGL 61H28 A883T
RESIDENTE IN (via, piazza, CAP, Luogo)	Via Giovanni Bovio 74, 76123, Andria (BT)
DOCUMENTO DI IDENTITA', N°	C.I. n.CA16195IF emessa da Comune di Andria il 01/03/2021

Presentando la perizia / traduzione che precede, composta di n° 2 pagine e n° 5 allegati e chiedendo di asseverarla con giuramento.

Ammonito ai sensi di legge, il comparso presta il giuramento di rito ripetendo le parole:

"GIURO DI AVERE BENE E FEDELMENTE PROCEDUTO ALLE OPERAZIONI A ME AFFIDATE E DI NON AVER AVUTO ALTRO SCOPO CHE QUELLO DI FAR CONOSCERE LA VERITA'."

Letto, confermato e sottoscritto

FIRMA




Il Cancelliere
dott. Riccardo RECCHIA


FIRMA

NOTA BENE

L'Ufficio non assume alcuna responsabilità per quanto riguarda la veridicità ed il contenuto della perizia asseverata con il giuramento di cui sopra.

1944


 


 


STRALCIO AEREOFOTOGRAMMETRICO Sc.1:2000

Ministero dell'Economia e delle Finanze
MARCA DA BOLLO
€0,26
ZERO/26
Entrate
01004439 000057DF W00TY001
00117626 15/07/2021 07:53:56
4578-00029 528A88C5E62149A7
IDENTIFICATIVO : 01200651750868
0 1 20 065175 086 8


Ministero dell'Economia e delle Finanze
MARCA DA BOLLO
€0,26
ZERO/26
Entrate
01004439 000057DF W00TY001
00117623 15/07/2021 07:53:42
4578-00029 54C5FE26467ED6A8
IDENTIFICATIVO : 01200651750891
0 1 20 065175 089 1

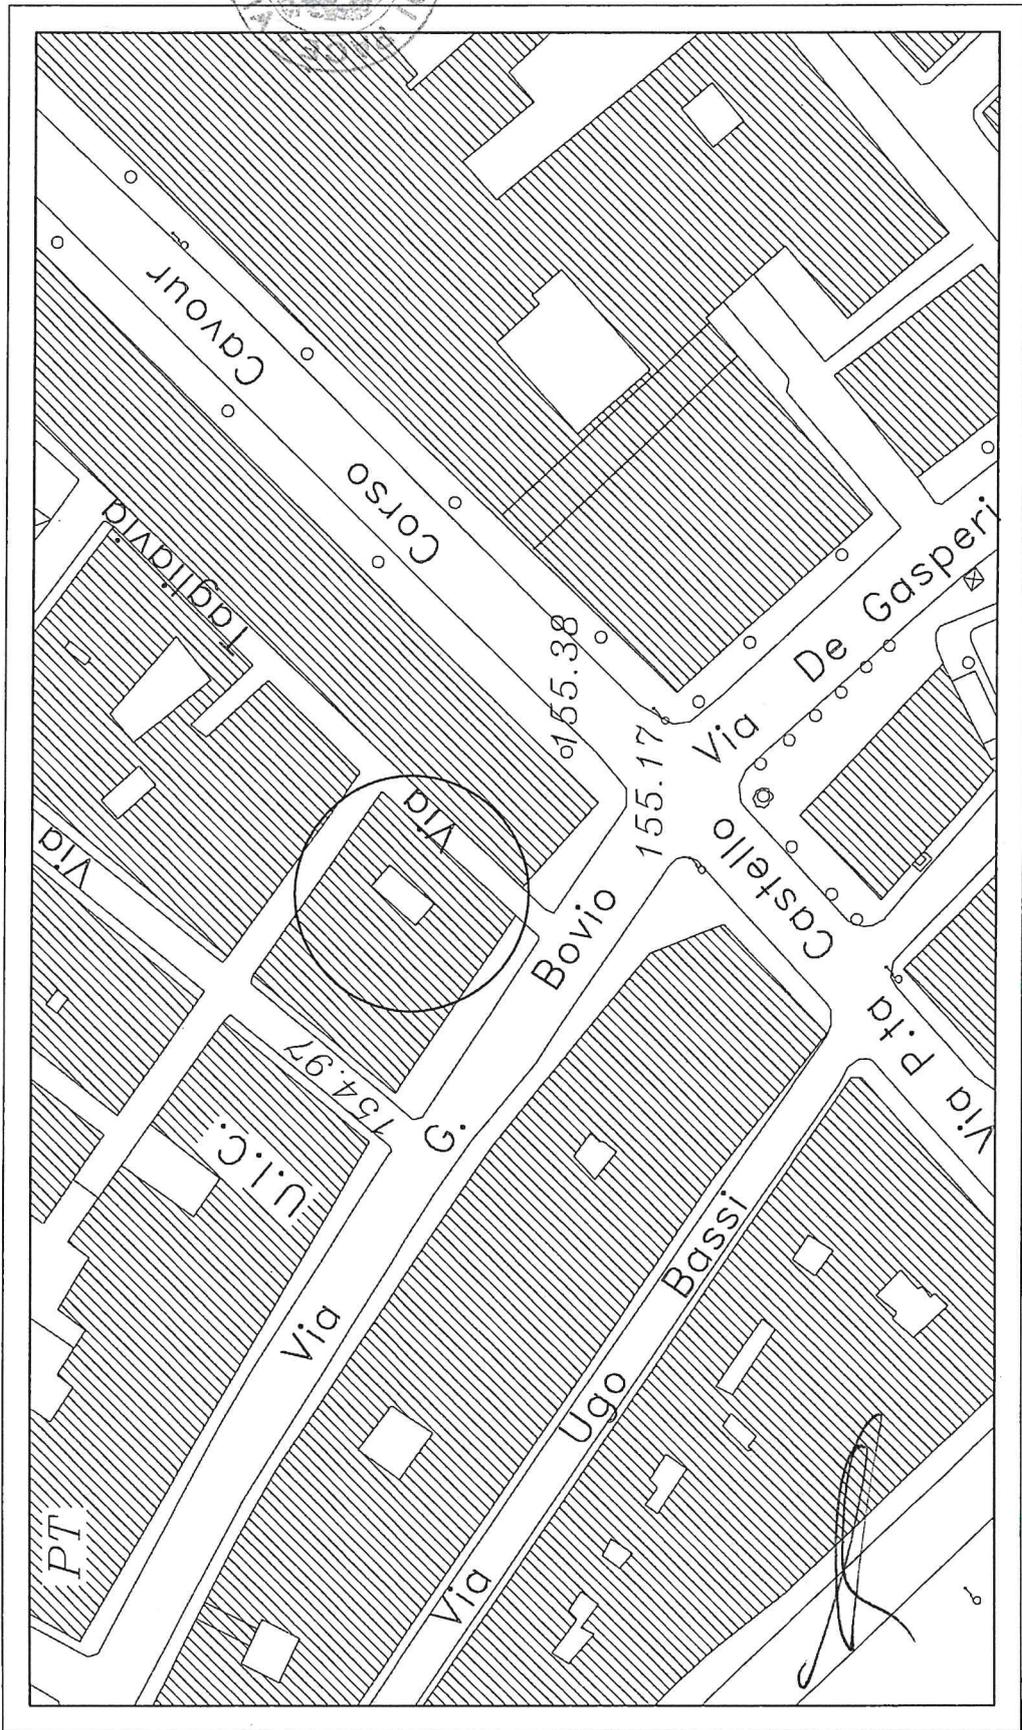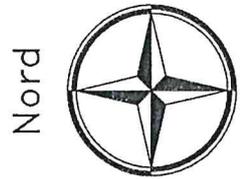

 

STRALCIO PLANIMETRICO DEL P.R.G. Sc.1:5000

Individuazione dell'immobile

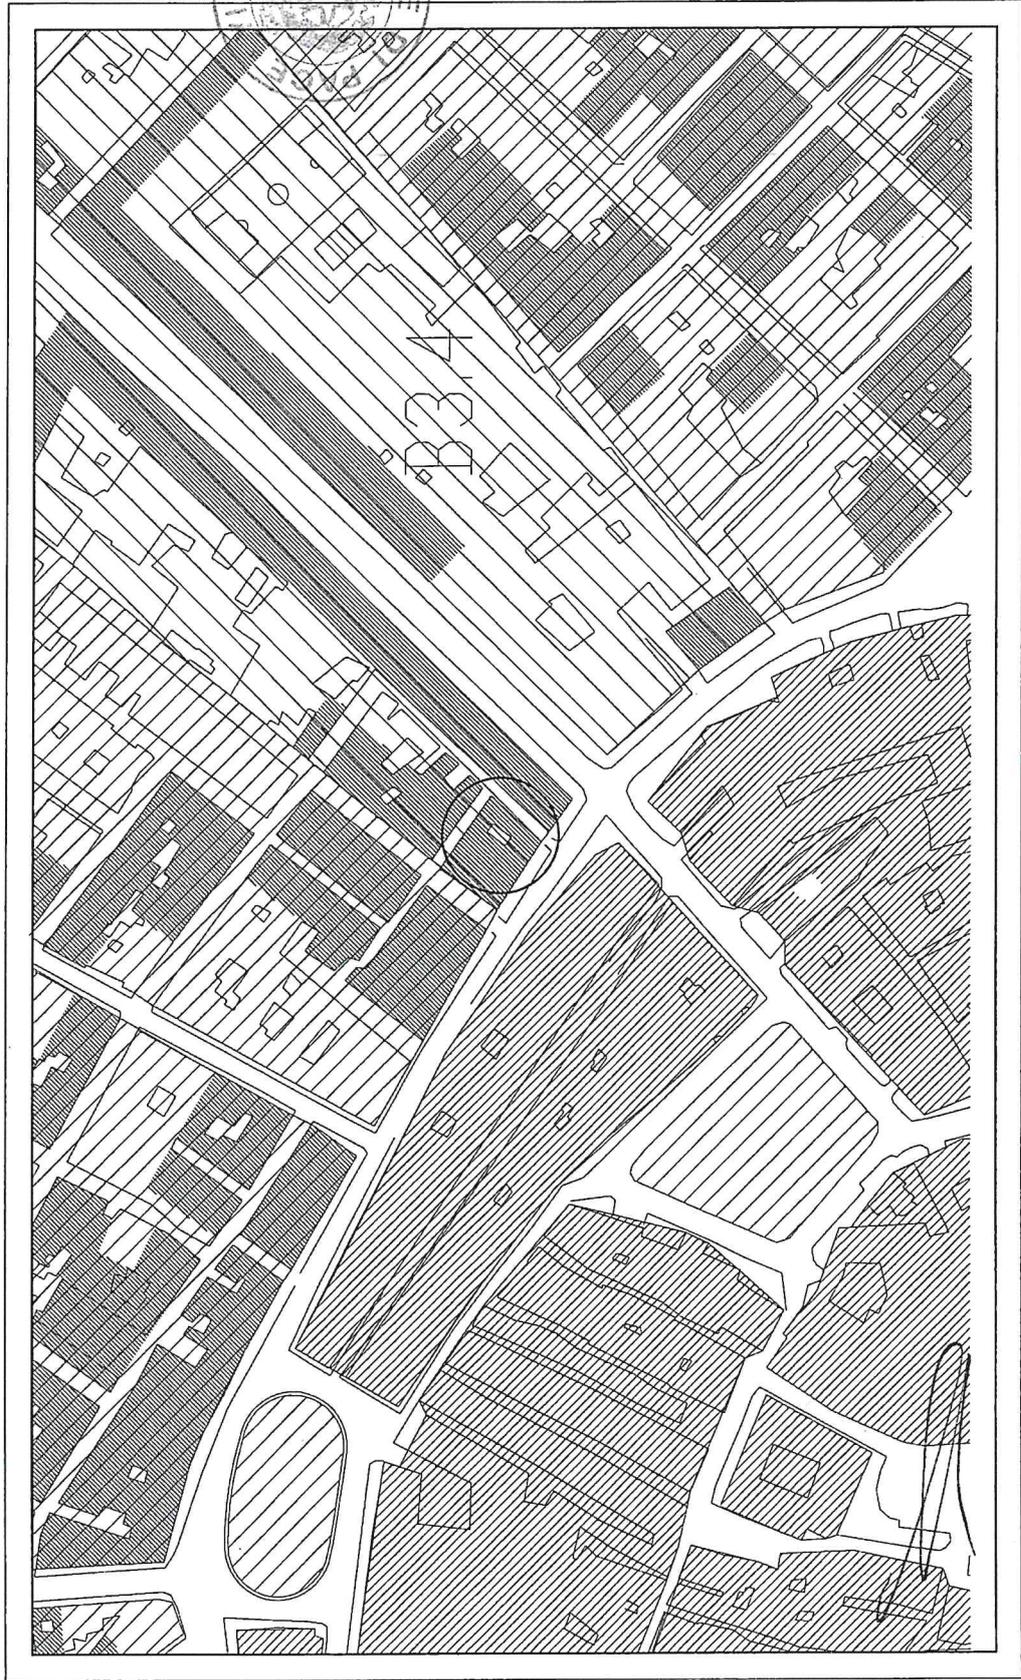

Ministero dell'Economia e delle Finanze
MARCA DA BOLLO
€0,26
ZERO/26

nt rate
01004439 0000570F 400TY001
00117672 15/07/2021 07:53:37
4578-00029 04E6A099C9B043CF
IDENTIFICATIVO : 01200651750903


0 1 20 065175 090 3

Ministero dell'Economia e delle Finanze
MARCA DA BOLLO
€0,26
ZERO/26


nt rate
01004439 0000570F 400TY001
00117631 15/07/2021 07:54:19
4578-00029 56E7E166133A2661
IDENTIFICATIVO : 01200651750812

0 1 20 065175 081 2





 


Pianta Piano Cantinato Scala 1:100

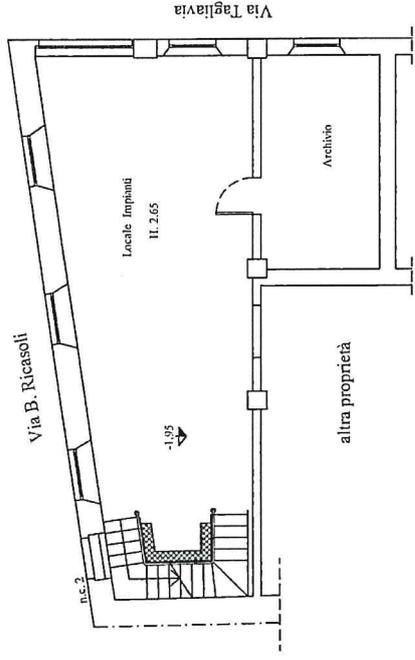

Pianta Piano Terra Scala 1:100

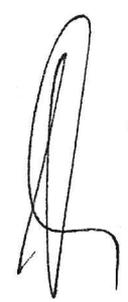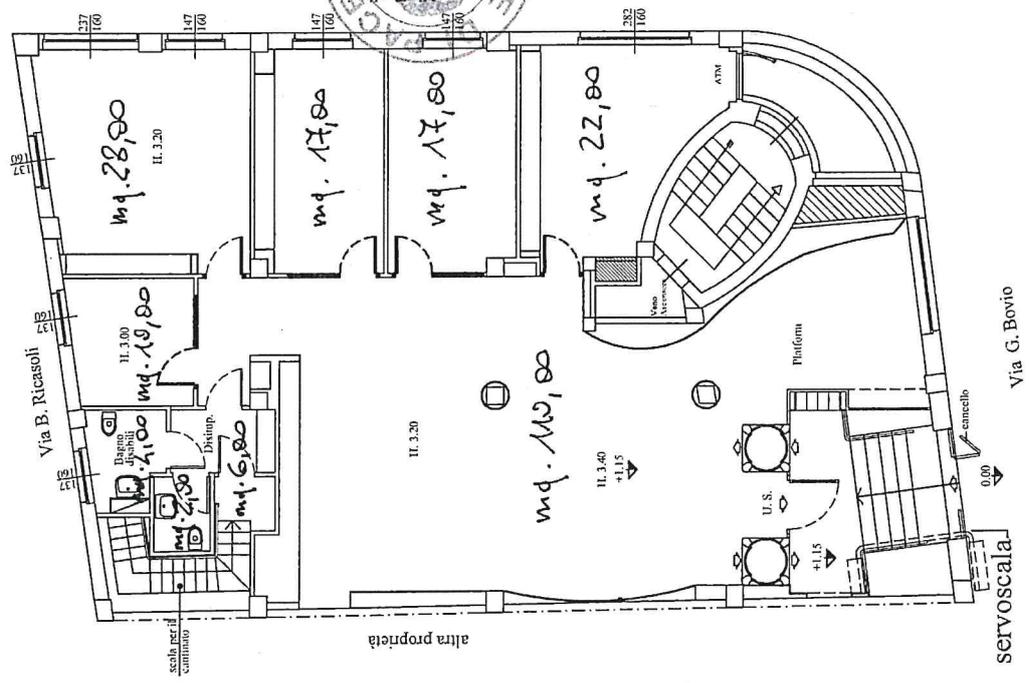

 

13




**Agenzia delle Entrate
CATASTO FABBRICATI
Ufficio Provinciale di
Bari**


Dichiarazione protocollo n. _____ del _____	
Comune di Andria	
Via Giovanni Bovio	civ. 2
Identificativi Catastali:	Compilata da: Vurchio Gianluca
Sezione: Foglio: 215	Iscritto all'albo: Geometri
Particella: 2	Prov. Barletta Andria Tra N. 363
Subalterno: 26	

Planimetria
Scheda n. 1 Scala 1: 200

PIANTA PIANO TERRA

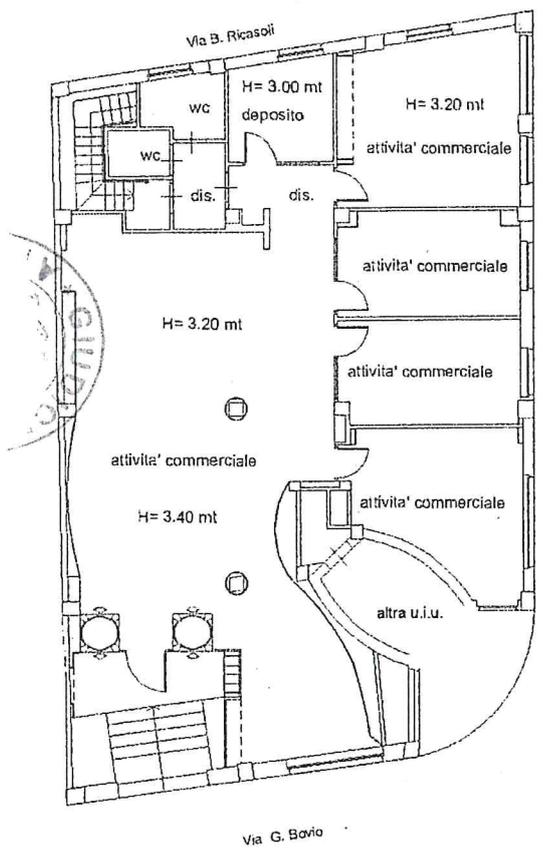

PIANTA PIANO INTERRATO

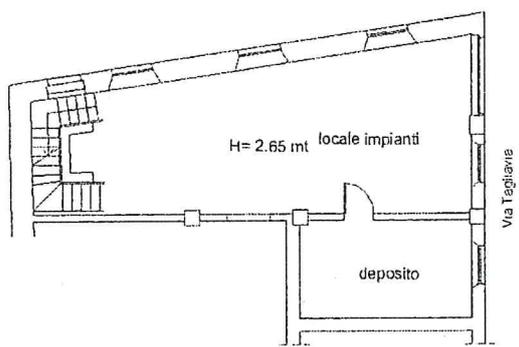

Ministero dell'Economia e delle Finanze
MARCA DA BOLLO
€0,26
ZERO/26

Entrate
01004439 000057DF W00TY001
00117629 15/07/2021 07:54:10
4578-00029 05495E3A68AC044D
IDENTIFICATIVO : 01200651750874

0 1 20 065175 083 4



CREDITO EMILIANO S.p.A.
SERVIZIO LOGISTICA

Ministero dell'Economia e delle Finanze
MARCA DA BOLLO
€0,26
ZERO/26

Entrate
01004439 000057DF W00TY001
00117630 15/07/2021 07:54:15
4578-00029 05495E3A68AC044D
IDENTIFICATIVO : 01200651750823

0 1 20 065175 082 3



[Handwritten signature]

[Handwritten signature]

