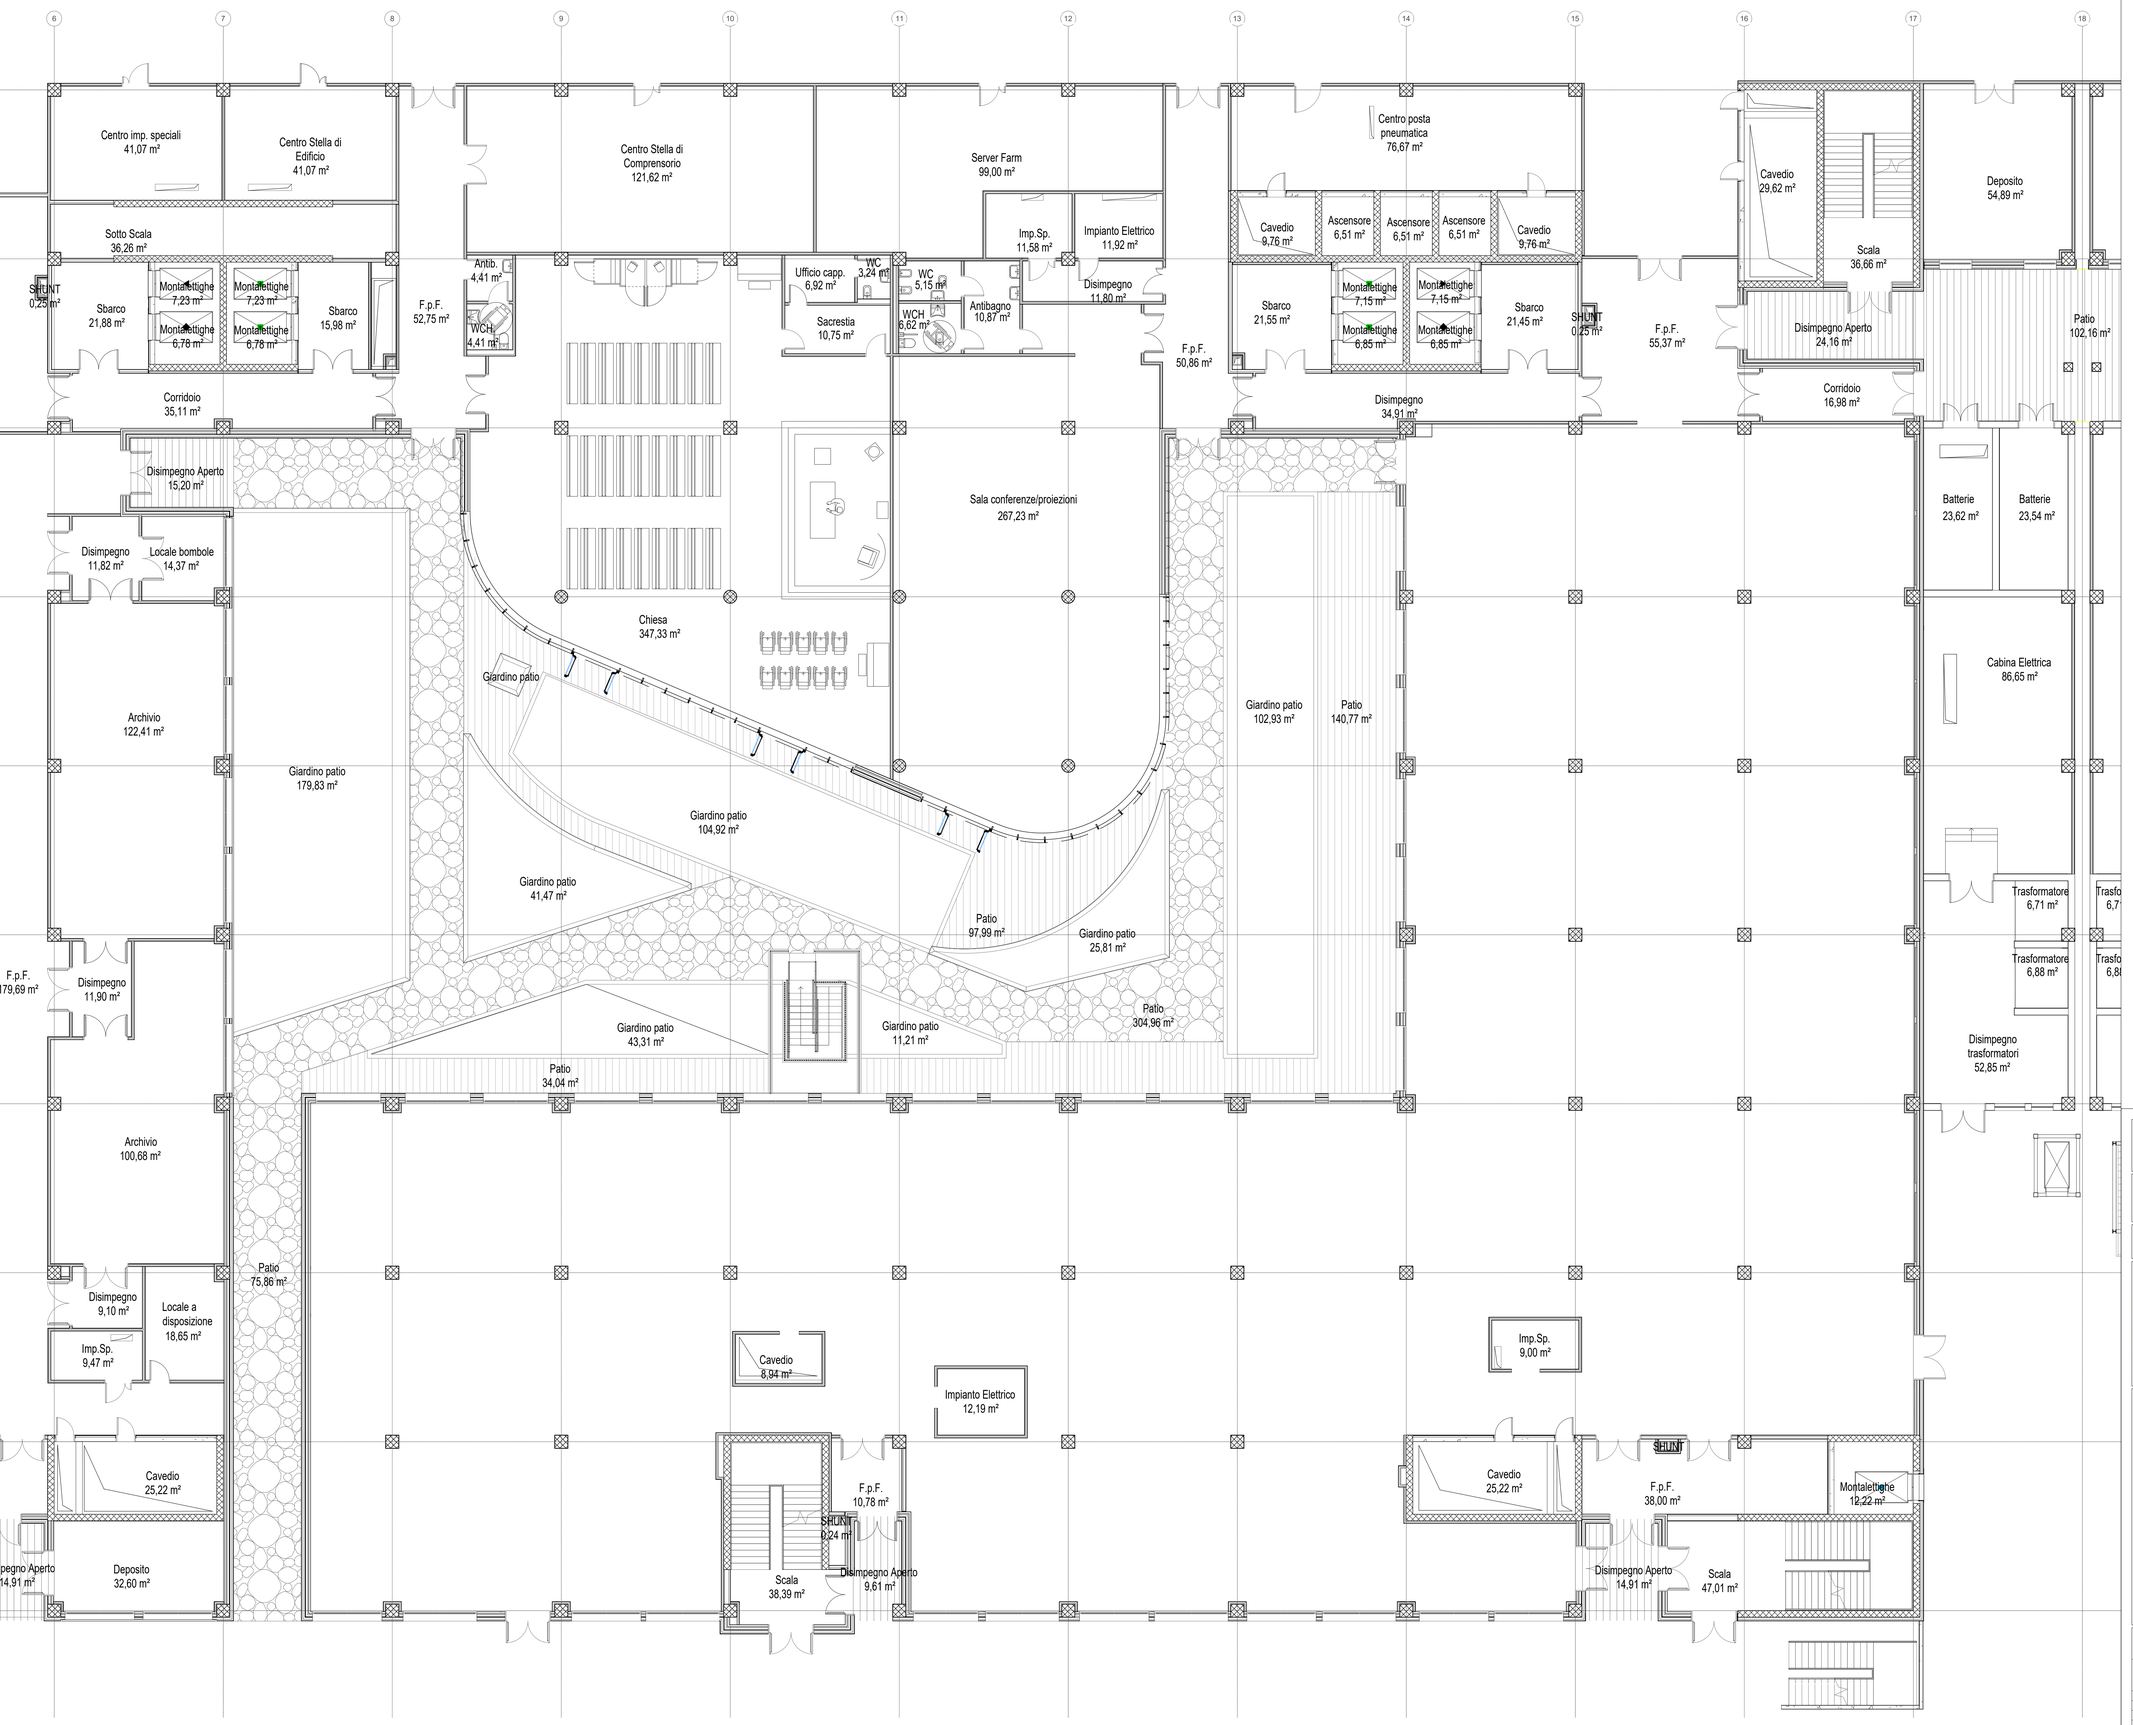

KEY-PLAN PIANO SEMINTERRATO

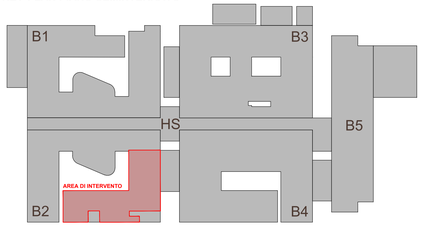

REGIONE PUGLIA
AZIENDA SANITARIA LOCALE TARANTO

REALIZZAZIONE DEL NUOVO OSPEDALE "SAN CATALDO" DI TARANTO

PROGETTO DI FATTIBILITÀ TECNICA ED ECONOMICA DELL'INTERVENTO DI REALIZZAZIONE E ALLESTIMENTO DEL LABORATORIO DI ANALISI

Committente:
Azienda Sanitaria Locale di Taranto
Viale Virgilio n. 31
74121 Taranto

Il Responsabile Unico del Procedimento:
Dott. Ing. Paolo Moschettini

GRUPPO DI PROGETTAZIONE

RPA S.r.l. — CAPOGRUPPO
Integrazione prestazioni specialistiche: Ing. Marco Rasimelli
Coordinamento sicurezza in fase di progettazione: Ing. Dino Bonadies
Responsabile qualità: Ing. Lucia Bonadies

Arch. Maurizio Cimmelli
Arch. Omar Cristallino
Arch. Enrica Rasimelli
Arch. Viola Torbaja
Arch. Giuseppe Toscano
Arch. Massimiliano Venditti
Ing. Valentina Brasti
Ing. Leonardo Ciarapica
Ing. Salvatore Corbanese
Ing. Marco Galazzo
Ing. Giulio Galli
Ing. Carmine Guarino
Ing. Luca Lanzilli
Ing. Valerio Maestrosanni
Ing. Simone Pellegrini
Ing. Mattia Prosecci
Ing. Olivia Schillaci
Ing. Maria Gabriela Sorci
Ing. Luigi Spinozzi
Ing. Viviana Valentini
Ing. Luca Zaza Tutor
Geom. Morenn Binaglia
Geol. Stefano Piazzolla
Archeol. Marco Menichini

ETS S.p.A. — MANDANTE
Ing. Donato Romano
Ing. Giambattista Parenti
Ing. Fabio Bassanelli
Ing. Paolo Benetta
Ing. Enrico Facchinetti
Ing. Valentina Guerini
Geom. Vanessa Nicoli
P.I. Luca Pozzi
P.I. Andrea Fusetti
P.I. Stefano Fustinoni

POOLMILANO S.r.l. — MANDANTE
Arch. Massimiliano Baruffi

TECHNITAL S.p.A. — MANDANTE
Ing. Paolo Versace
Ing. Ivan Sorio

MYTHOS S.C. a r.l. — MANDANTE
Ing. Roberto Taddia

MM.AR. CONSULT S.r.l. — MANDANTE
Arch. Edoardo Monaco

Pratica	Elaborato	ARCHITETTONICI
23015_FCJ	AR0020	Stato di fatto
Identificativo	Scala	Planimetria
FCJ_2da001a	1:100	

Rev.	Data	Motivazione	Redatto	Verificato	Approvato	Autorizzato
A	NOVEMBRE 2023	PRIMA EMISSIONE	SCHILLACI	SCHILLACI	CIRIMBILLI	RASIMELLI

Questo documento è di proprietà esclusiva. È proibita la riproduzione anche parziale e la cessione a terzi senza la nostra autorizzazione