


- TIPOLOGIE CONTROSOFFITTI**
- C1 = CONTROSOFFITTO IN PANNELLI DI FIBRE MINERALI 60x60 cm, CLASSE A2-S1 05, CON STRUTTURA A VISTA
 - C3 = CONTROSOFFITTO IN PANNELLI DI FIBRA MINERALE RESISTENTE ALL'UMIDITÀ IDONEO PER AMBIENTI UMIDI, CON STRUTTURA DI SOSTEGNO A VISTA
 - C4 = CONTROSOFFITTO IN PANNELLI METALLICI PREVERNICIATI, SP. mm 0,5, CON MODULI DI DIM. 600X600X12 mm
 - VELETE VERTICALI DI RACCORDO

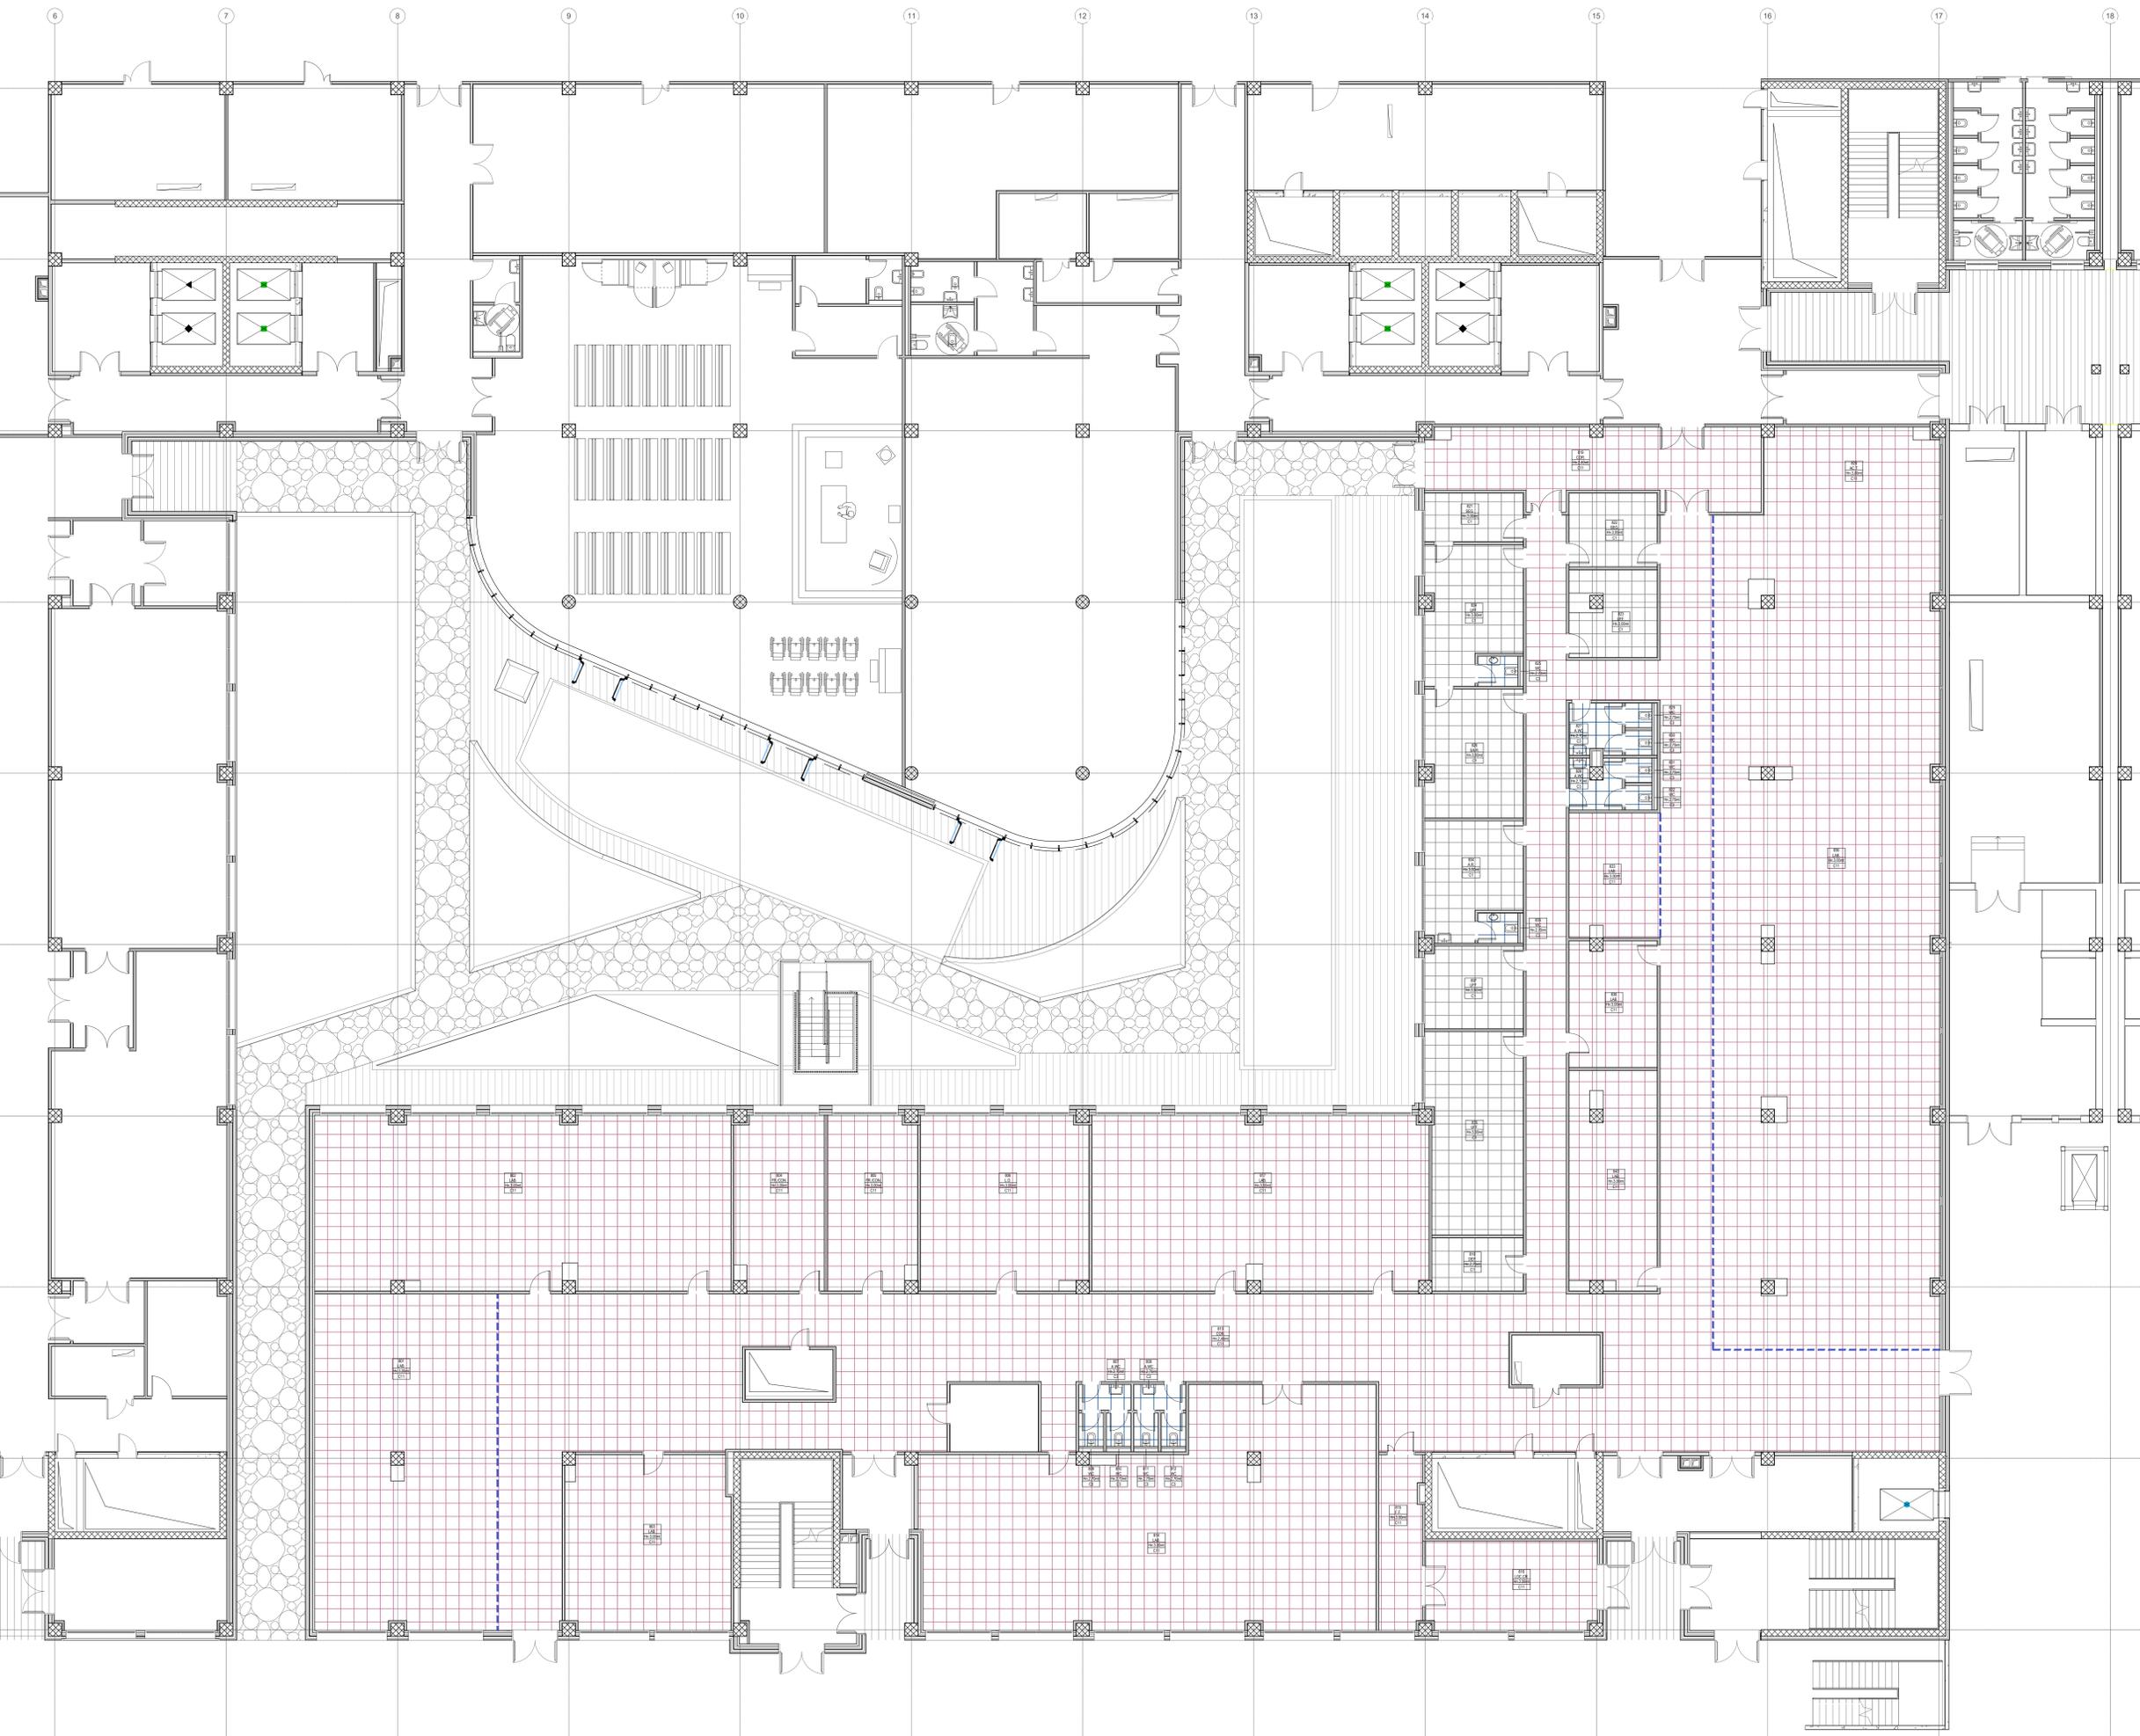

REGIONE PUGLIA
AZIENDA SANITARIA LOCALE TARANTO

REALIZZAZIONE DEL NUOVO OSPEDALE "SAN CATALDO" DI TARANTO

PROGETTO DI FATTIBILITÀ TECNICA ED ECONOMICA DELL'INTERVENTO DI REALIZZAZIONE E ALLESTIMENTO DEL LABORATORIO DI ANALISI



- GRUPPO DI PROGETTAZIONE**
- CONSORZIO**
- Impiegato/produttore specialistiche: Ing. Marco Raselli
 - Coordinamento sicurezza in fase di progettazione: Ing. Dino Bonadies
 - Responsabile qualità: Ing. Luca Brancato
- ARCHITETTI**
- Arch. Maurizio Corbelli
 - Arch. Enzo Crivellari
 - Arch. Nicola Baranelli
 - Arch. Vito Torrisi
 - Arch. Francesco Tocco
 - Arch. Massimiliano Veneri
 - Ing. Valeria Barali
 - Ing. Leonardo Caracciolo
 - Ing. Salvatore Cusano
 - Ing. Marco Gallo
 - Ing. Carmine Quattrone
 - Ing. Carlo Pappalardo
 - Ing. Valerio Salsomastro
 - Ing. Enrico Pellegrino
 - Ing. Mafalda Proietti
 - Ing. Oreste Schiavone
 - Ing. Maria Sole Spina
 - Ing. Luigi Spagnoli
 - Ing. Valeria Varesio
 - Ing. Oscar Ruffini
 - Geom. Miriam Sbrana
 - Geom. Stefano Pizzarello
 - Architetto: Marco Mendicino
- INGEGNERI**
- Ing. Daniela Romano
 - Ing. Gianfrancesco Pirelli
 - Ing. Fabio Marone
 - Ing. Paolo Serrano
 - Ing. Enrico Caracciolo
 - Ing. Valeria Cusano
 - Ing. Valeria Varesio
 - Ing. Andrea Fiumi
 - Ing. Stefano Pizzarello
- ETS S.p.A.**
- MANDANTE**
- Arch. Massimiliano Barali
- MANDANTE**
- Ing. Paolo Varesio
 - Ing. Ivan Sava
- MANDANTE**
- Arch. Roberto Tattilo
- MANDANTE**
- Arch. Edoardo Marano
- MMAR CONSULT S.r.l.**

Pratica 23915_FCJ	Elaborato AR0070	ARCHITETTONICI Stato di progetto Pianta dei controsoffitti				
Identificativo FCJ_239005a	Scala 1:100					
A	NOVEMBRE 2023	PRIMA EMISSIONE	SCHILLACI	SCHILLACI	CIRIBELLI	RASMELLI
Rev.		Descrizione	Realizzato	Verificato	Approvato	Autorezzato

Questo documento è di proprietà esclusiva. È proibita la riproduzione anche parziale e la cessione a terzi senza la nostra autorizzazione.