



CENTRALE IMPIANTO DIFFUSIONE SONORA ESISTENTE BLOCCO B2 PIANO SEMINTERRATO C/LE EVAC PAW51K6 (4)

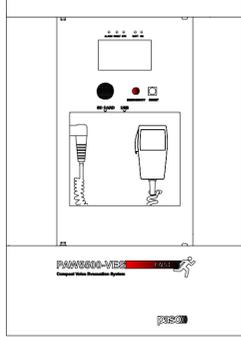

RI_B2_S CENTRALE IMPIANTO RIVELAZIONE INCENDI FC2060 ESISTENTE BLOCCO B2 PIANO SEMINTERRATO



CENTRALE IMPIANTO ANTINTRUSIONE BLOCCO B2 ESISTENTE

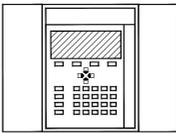


Collegamento al centro stella di edificio con cavo ottico 24 fibre OS2

Collegamento back up all'armadio 3 piano seminterrato con cavo ottico 24 fibre OS2


Apparecchiature attive di rete non previste in progetto

Collegamento permutatore telefonico piano seminterrato con cavo 50 coppie cat.3

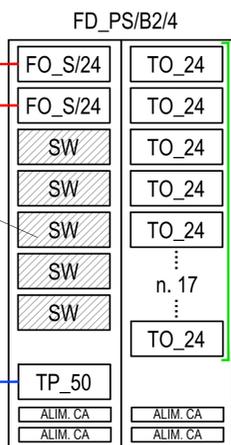


REPARTO LABORATORI

SCATOLA DI DERIVAZIONE COMPLETA DI FUSIBILE TERMICO

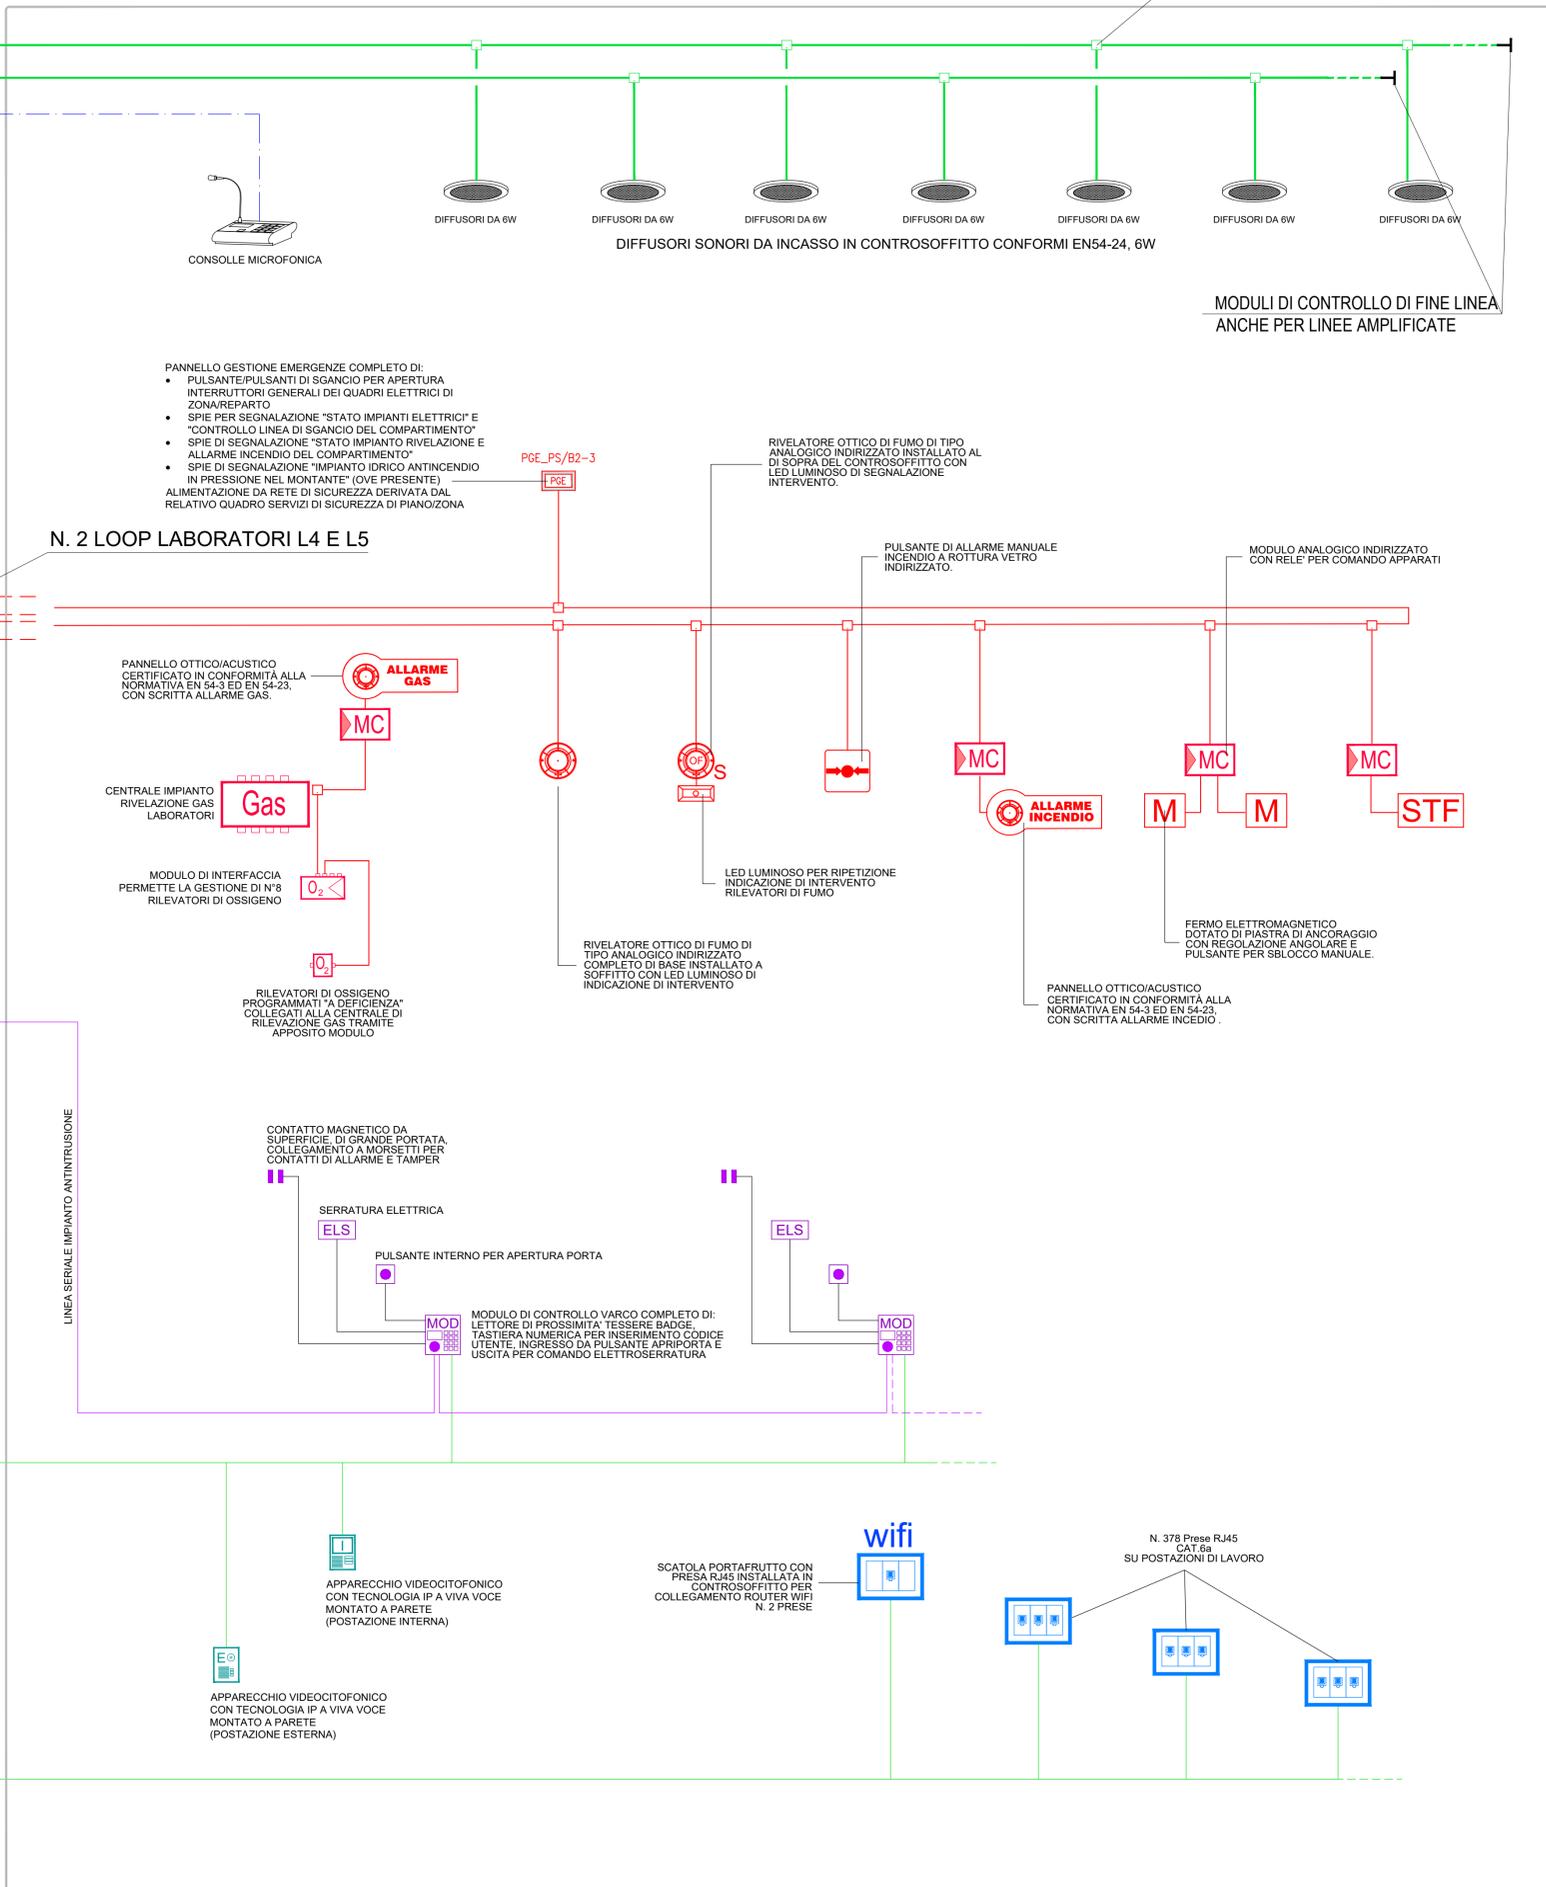

KEYPLAN:

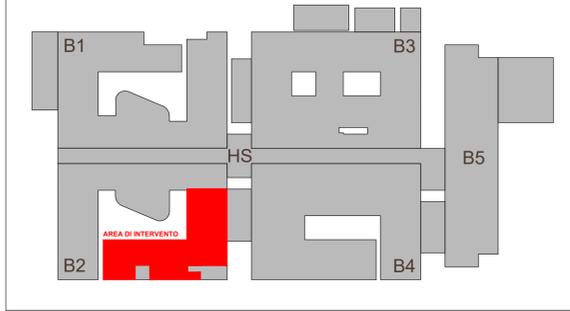

REGIONE PUGLIA
AZIENDA SANITARIA LOCALE TARANTO

REALIZZAZIONE DEL NUOVO OSPEDALE "SAN CATALDO" DI TARANTO

PROGETTO DI FATTIBILITÀ TECNICA ED ECONOMICA DELL'INTERVENTO DI REALIZZAZIONE E ALLESTIMENTO DEL LABORATORIO DI ANALISI



CAPOGRUPPO rpa Integratore prestazioni specialistiche: Ing. Marco Rasimelli Coordinamento avanzato e fase di progettazione: Ing. Divo Bonadies Responsabile qualità: Ing. Luca Bonadies Arch. Mauro Cimibilli Arch. Omar Cristofari Arch. Enrico Rasimelli Arch. Viola Tardito Arch. Francesco Toscano Arch. Massimo Venditti Ing. Valeria Braschi Ing. Leonardo Carapica	Ing. Salvatore Coriano Ing. Maria Galvane Sarti Ing. Luigi Sirozzi Ing. Vinicia Valentini Geom. Carlo Rossi Geom. Moreno Bruggia Ing. Simone Pellegrini Ing. Mattia Proccacci	Ing. Olivia Schiacci Ing. Maria Galvane Sarti Ing. Luigi Sirozzi Geom. Carlo Rossi Geom. Moreno Bruggia Geol. Stefano Pizzoli Arch. Marco Mercurini	MANDANTE Ing. Donato Romano Gianfrancesco Parretti Ing. Fabio Bonanelli Ing. Paolo Benella Ing. Simona Fichetelli Geom. Veronica Nocci P.I. Daniele Togni P.I. Andrea Fusilli P.I. Stefano Pastorelli
MANDANTE poolmilano Arch. Massimiliano Beruffi	MANDANTE MYTHOS S.p.A. Ing. Roberto Tadda	MANDANTE MM.AR. CONSULT S.r.l.	MANDANTE Ing. Paolo Versace Ing. Ivan Soro
MYTHOS S.p.A. s.r.l.	MM.AR. CONSULT S.r.l.	MYTHOS S.p.A. s.r.l.	MM.AR. CONSULT S.r.l.

Pratica 23015_FCJ	Elaborato IE0040	IMPIANTI ELETTRICI E SPECIALI Schemi funzionali Impianti speciali			
Identificativo FCJ_2d1003a	Scala -				
Rev.	Data	Motivazione	Redatto	Verificato	Approvato
A	NOVEMBRE 2023	PRIMA EMISSIONE	BRICCA	SORCI M.G.	CIRIBILLI
					RASIMELLI

Questo documento è di proprietà esclusiva. È proibita la riproduzione anche parziale e la cessione a terzi senza la nostra autorizzazione.