



FASI DI LAVORAZIONE

	FASE 1: Inizio lavorazione 15/10/2014 - Fine lavorazione 26/10/2014
	FASE 2: Inizio lavorazione 27/10/2014 - Fine lavorazione 06/11/2014
	FASE 3: Inizio lavorazione 07/11/2014 - Fine lavorazione 18/11/2014
	FASE 4: Inizio lavorazione 19/11/2014 - Fine lavorazione 29/11/2014
	Lavorazioni da eseguirsi in sovrapposizione alle altre fasi

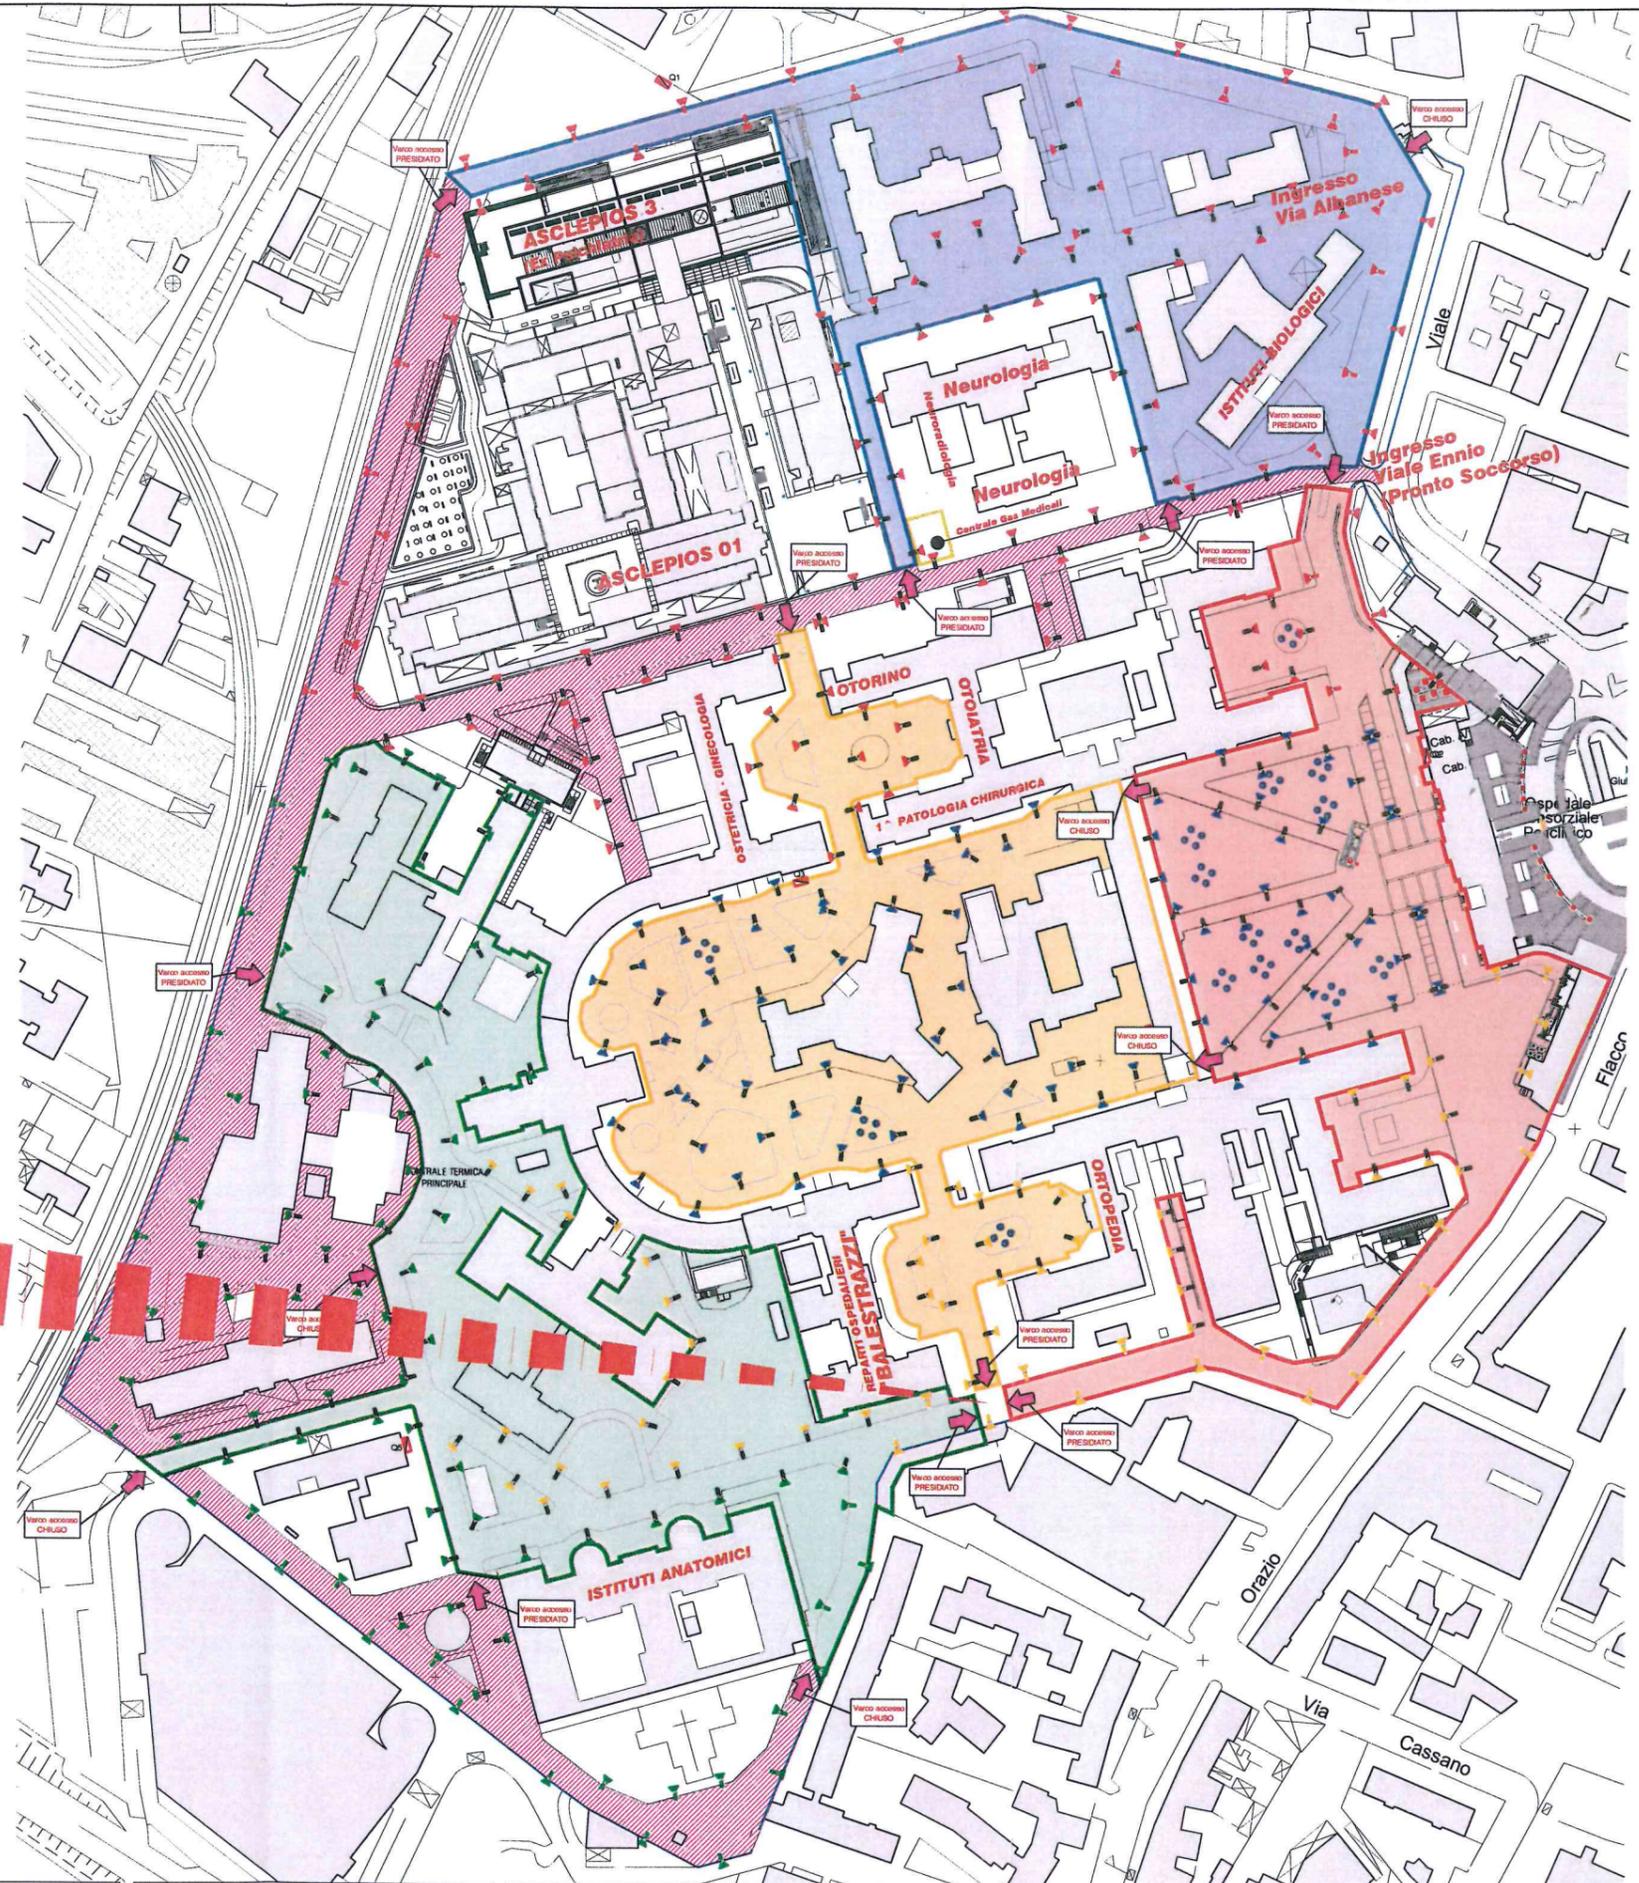

REGIONE PUGLIA
AZIENDA OSPEDALIERO UNIVERSITARIA
CONSORZIALE POLICLINICO DI BARI
Piazza Giulio Cesare, 11 • 70124 BARI

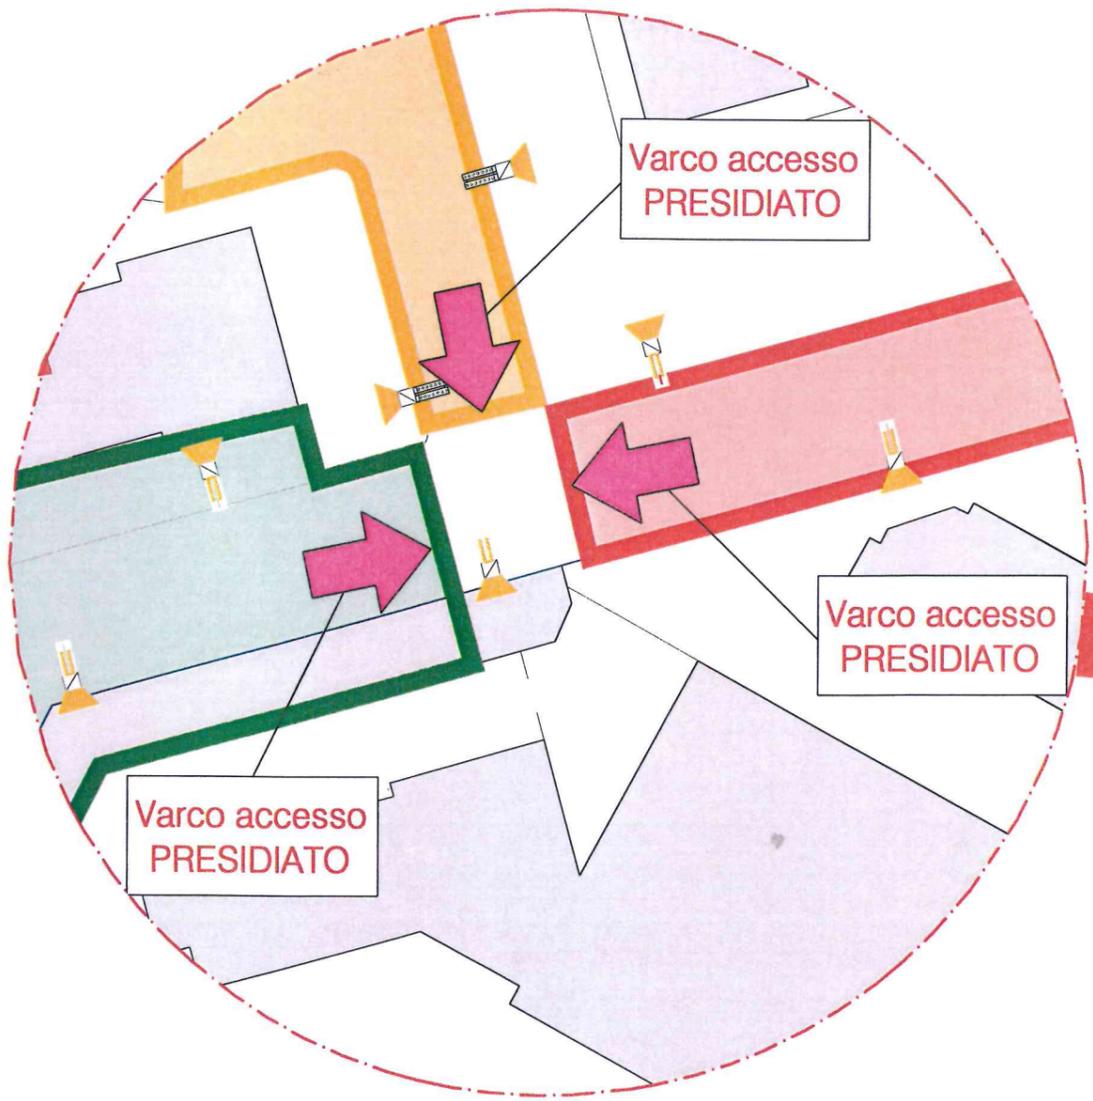

Progetto:	Fattibilità	Preliminare	Definitivo	Esecutivo
File:	2014.10.16 - Viabilità per Fasi			Data: ottobre 2014
Area:	Viabilità Interna			Rev.: 01

Direzione Lavori:
MAGNANIMO INGEGNERI ASSOCIATI srl
studio@magnanimo.it
tel. 080.4687959

Il Responsabile Unico del Procedimento:
AREA GESTIONE TECNICA
Il Dirigente
ing. Claudio FORTE

L'Impresa per Presa d'Atto:
ENERGY LEVEL
SOCIETA' CONSORTILE a r. l.
Via Falcone e Borsellino, 23 BARI
tel. 080.5621644 P.I.: 07384600727

Elaborato:
REGOLAZIONE DEGLI ACCESSI E DEL TRAFFICO INTERNO ALL'AREA CONSORZIALE DEL POLICLINICO

Tav. **Vi.01**
Scala: **adatt.**
Pag. **00 di 00**