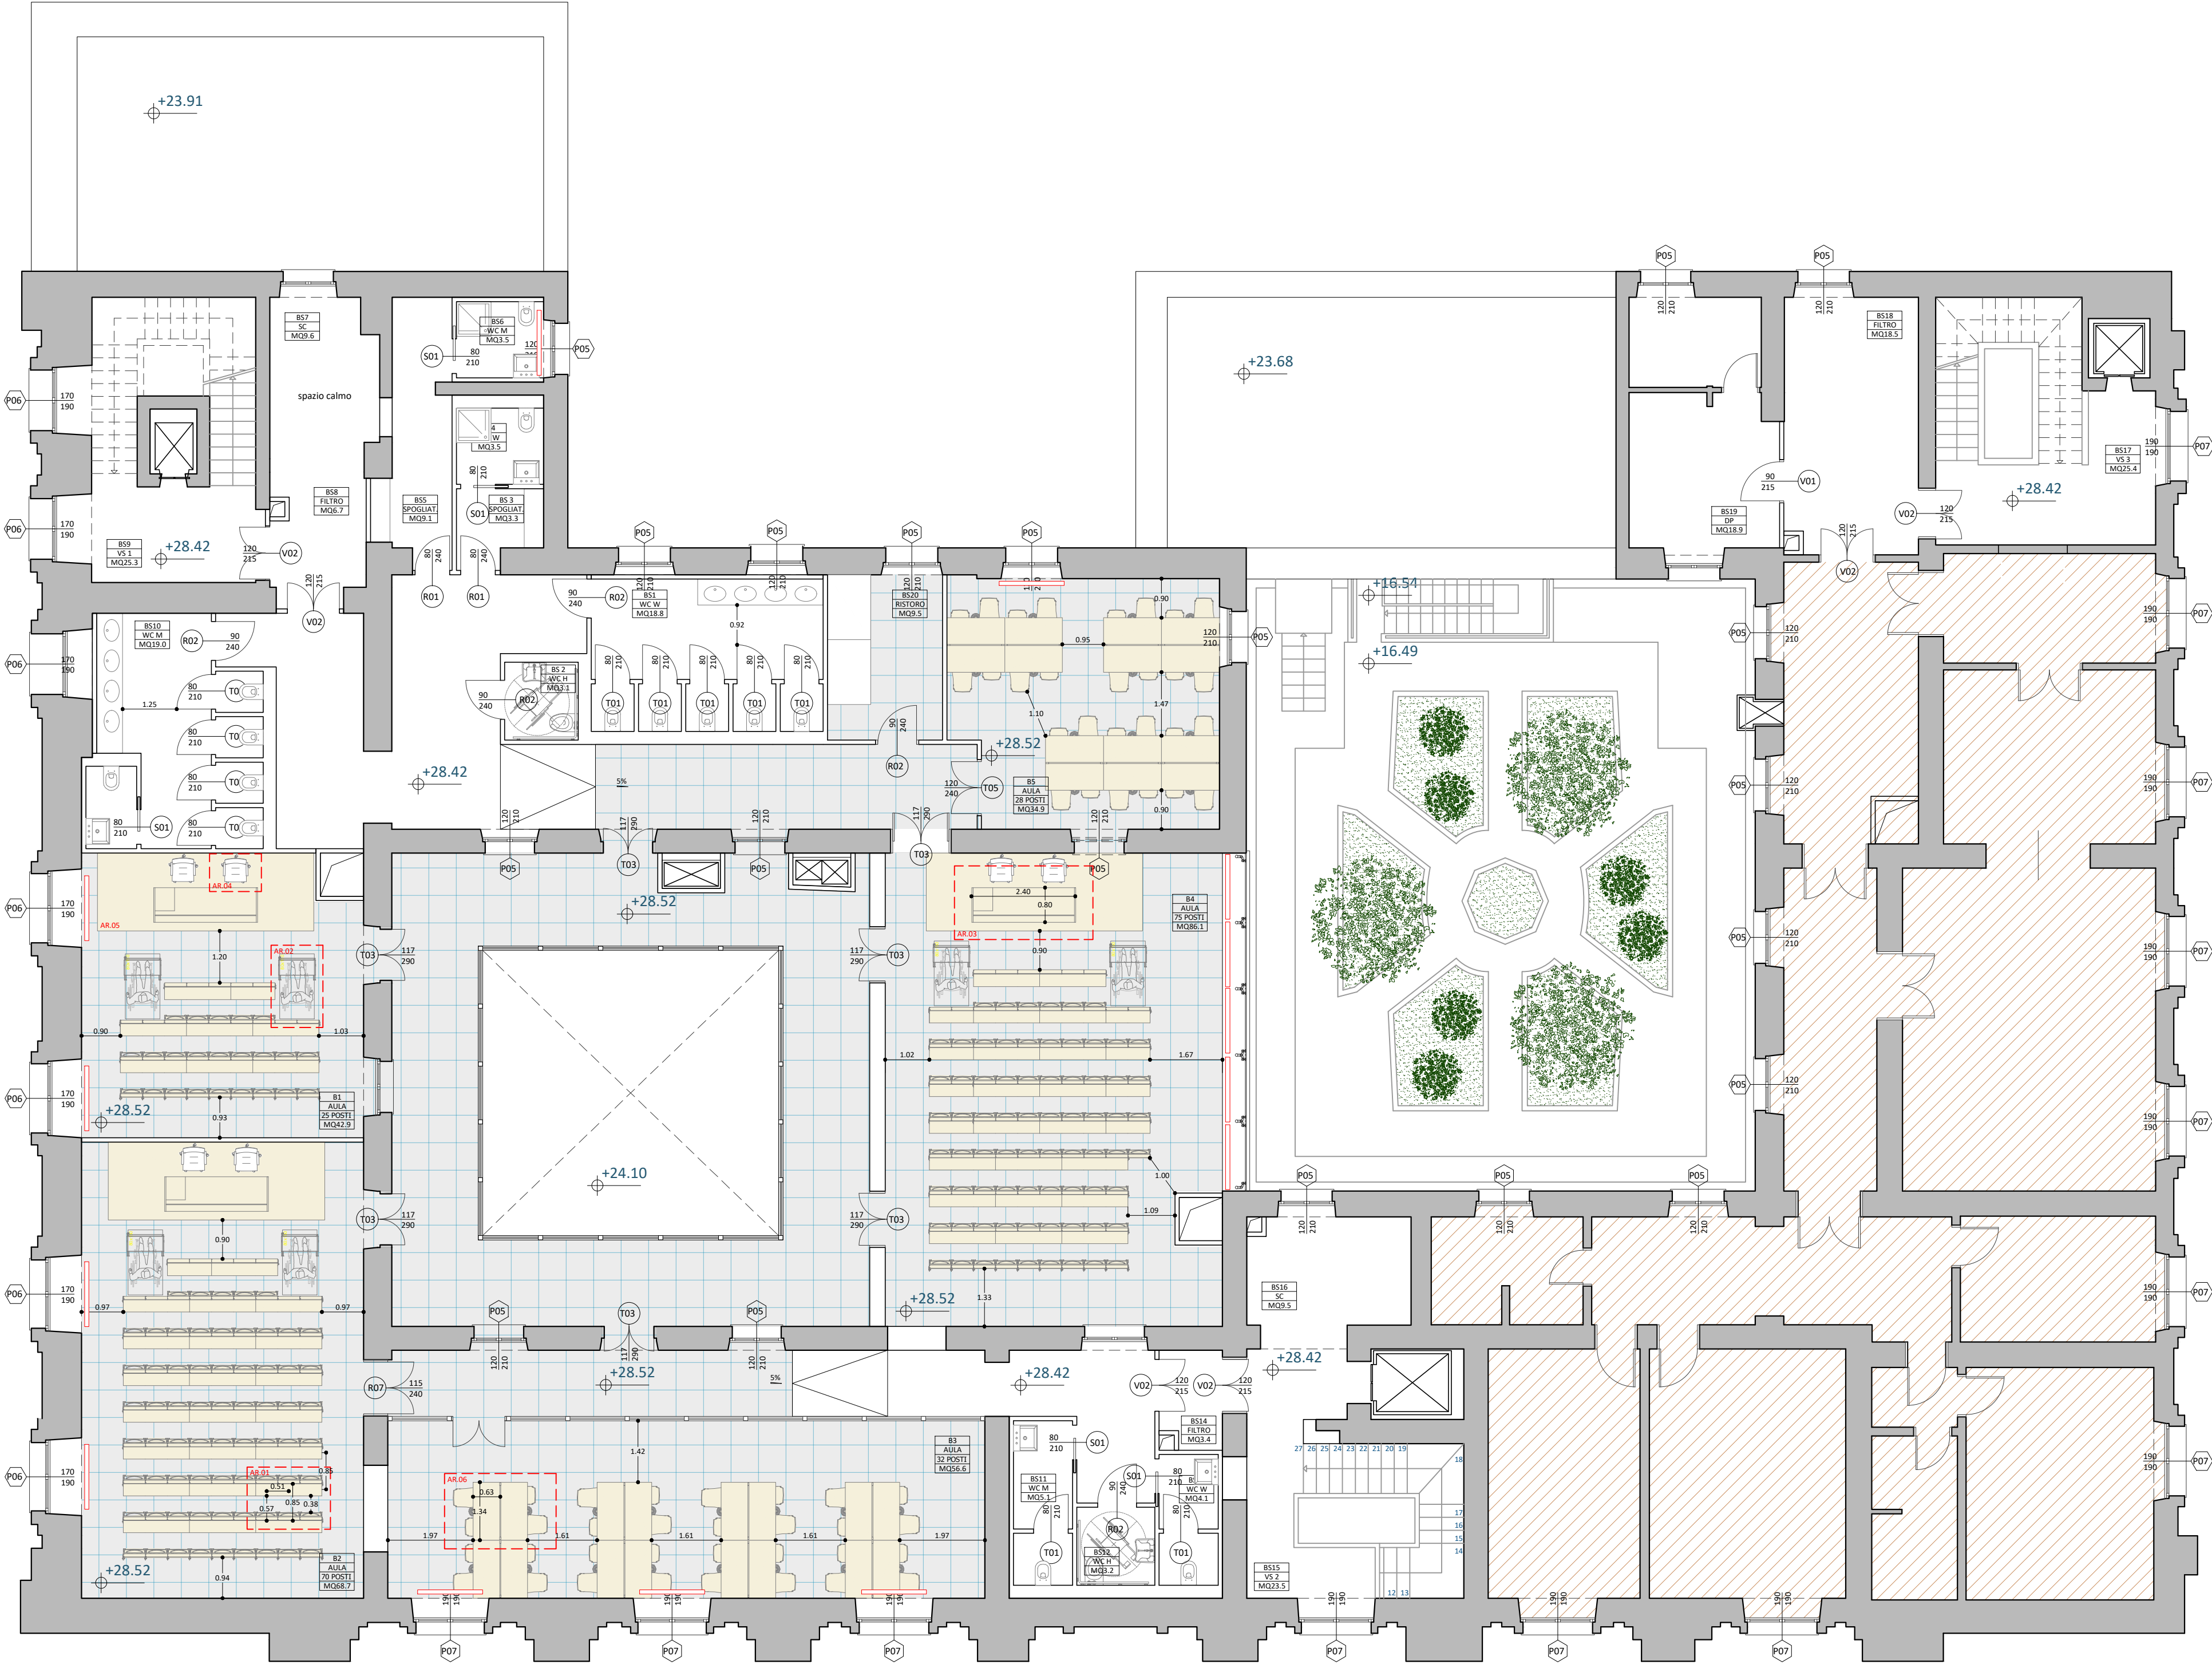


LEGENDA

Pavimentazione flottante

Tende filtranti a rullo

Ambienti già oggetto di manutenzione ordinaria

PROGETTO DI
 RESTAURO E
 RIFUNZIONALIZZAZIONE
 DELLA SCUOLA DI
 MEDICINA E CHIRURGIA
 NELLA SEDE DELL'EX
 BANCA D'ITALIA

II LOTTO FUNZIONALE

FORNITURE

TITOLO ELABORATO

PROGETTO
 Planimetria piano secondo

DATA ELABORATO

APRILE 2022

Stazione Appaltante | ASL TARANTO
 Azienda sanitaria Locale di Taranto
 Direttore generale: Dott. Vito Gregorio COLACICCO
 Viale Virgilio n.31 - 74100 Taranto
 Area Gestione tecnica:
 Direttore: Ing. Paolo MOSCHETTINI
 Responsabile Unico del Procedimento:
 Ing. Tommaso CARRERA

Supporto tecnico-amministrativo | ASSET
 Agenzia regionale Strategica per lo Sviluppo
 Ecosostenibile del Territorio
 Direttore Generale: Ing. Raffaele SANNICANDRO
 Talab | Laboratorio Urbano di Taranto
 Via Dante Alighieri n. 63 - 74123 Taranto
 COORDINAMENTO E SUPERVISIONE TECNICA:
 Ing. Michele LUISI | ASSET
 PROGETTISTI:
 ARCHITETTONICO
 Arch. Davide BERTUGNO | TALAB
 Arch. Roberta STORELLI | TALAB
 COLLABORATORI
 Arch. Mara MANICONE
 STRUTTURE
 Ing. Michele LUISI | ASSET
 CONSULENTE STRUTTURE
 Ing. Luigi PERRONE
 IMPIANTI
 Ing. Michele LUISI | ASSET
 CONSULENTE IMPIANTI
 Ing. Gianfranco TONTI | Studio ST.A.R.T.

RILIEVO ARCHITETTONICO:
 Ing. Giorgio TONTI

REVISIONI	FASE DI PROGETTAZIONE	SCALA	CODICE ELABORATO
1	Fattibilità	1:100	PE.ARC.PR.09
2	Definitiva		
3	Esecutiva		
4	Costruttiva		