
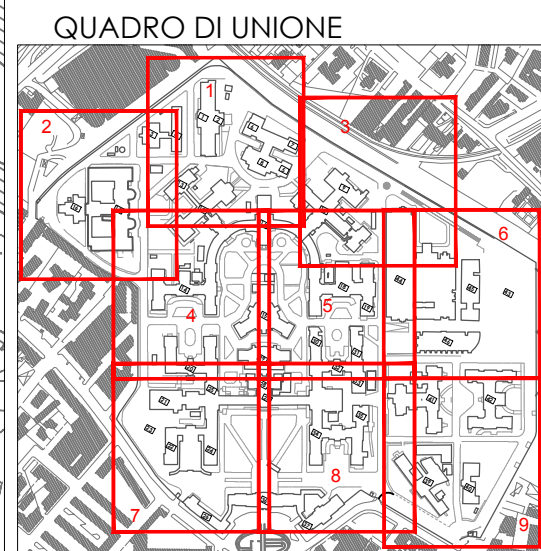


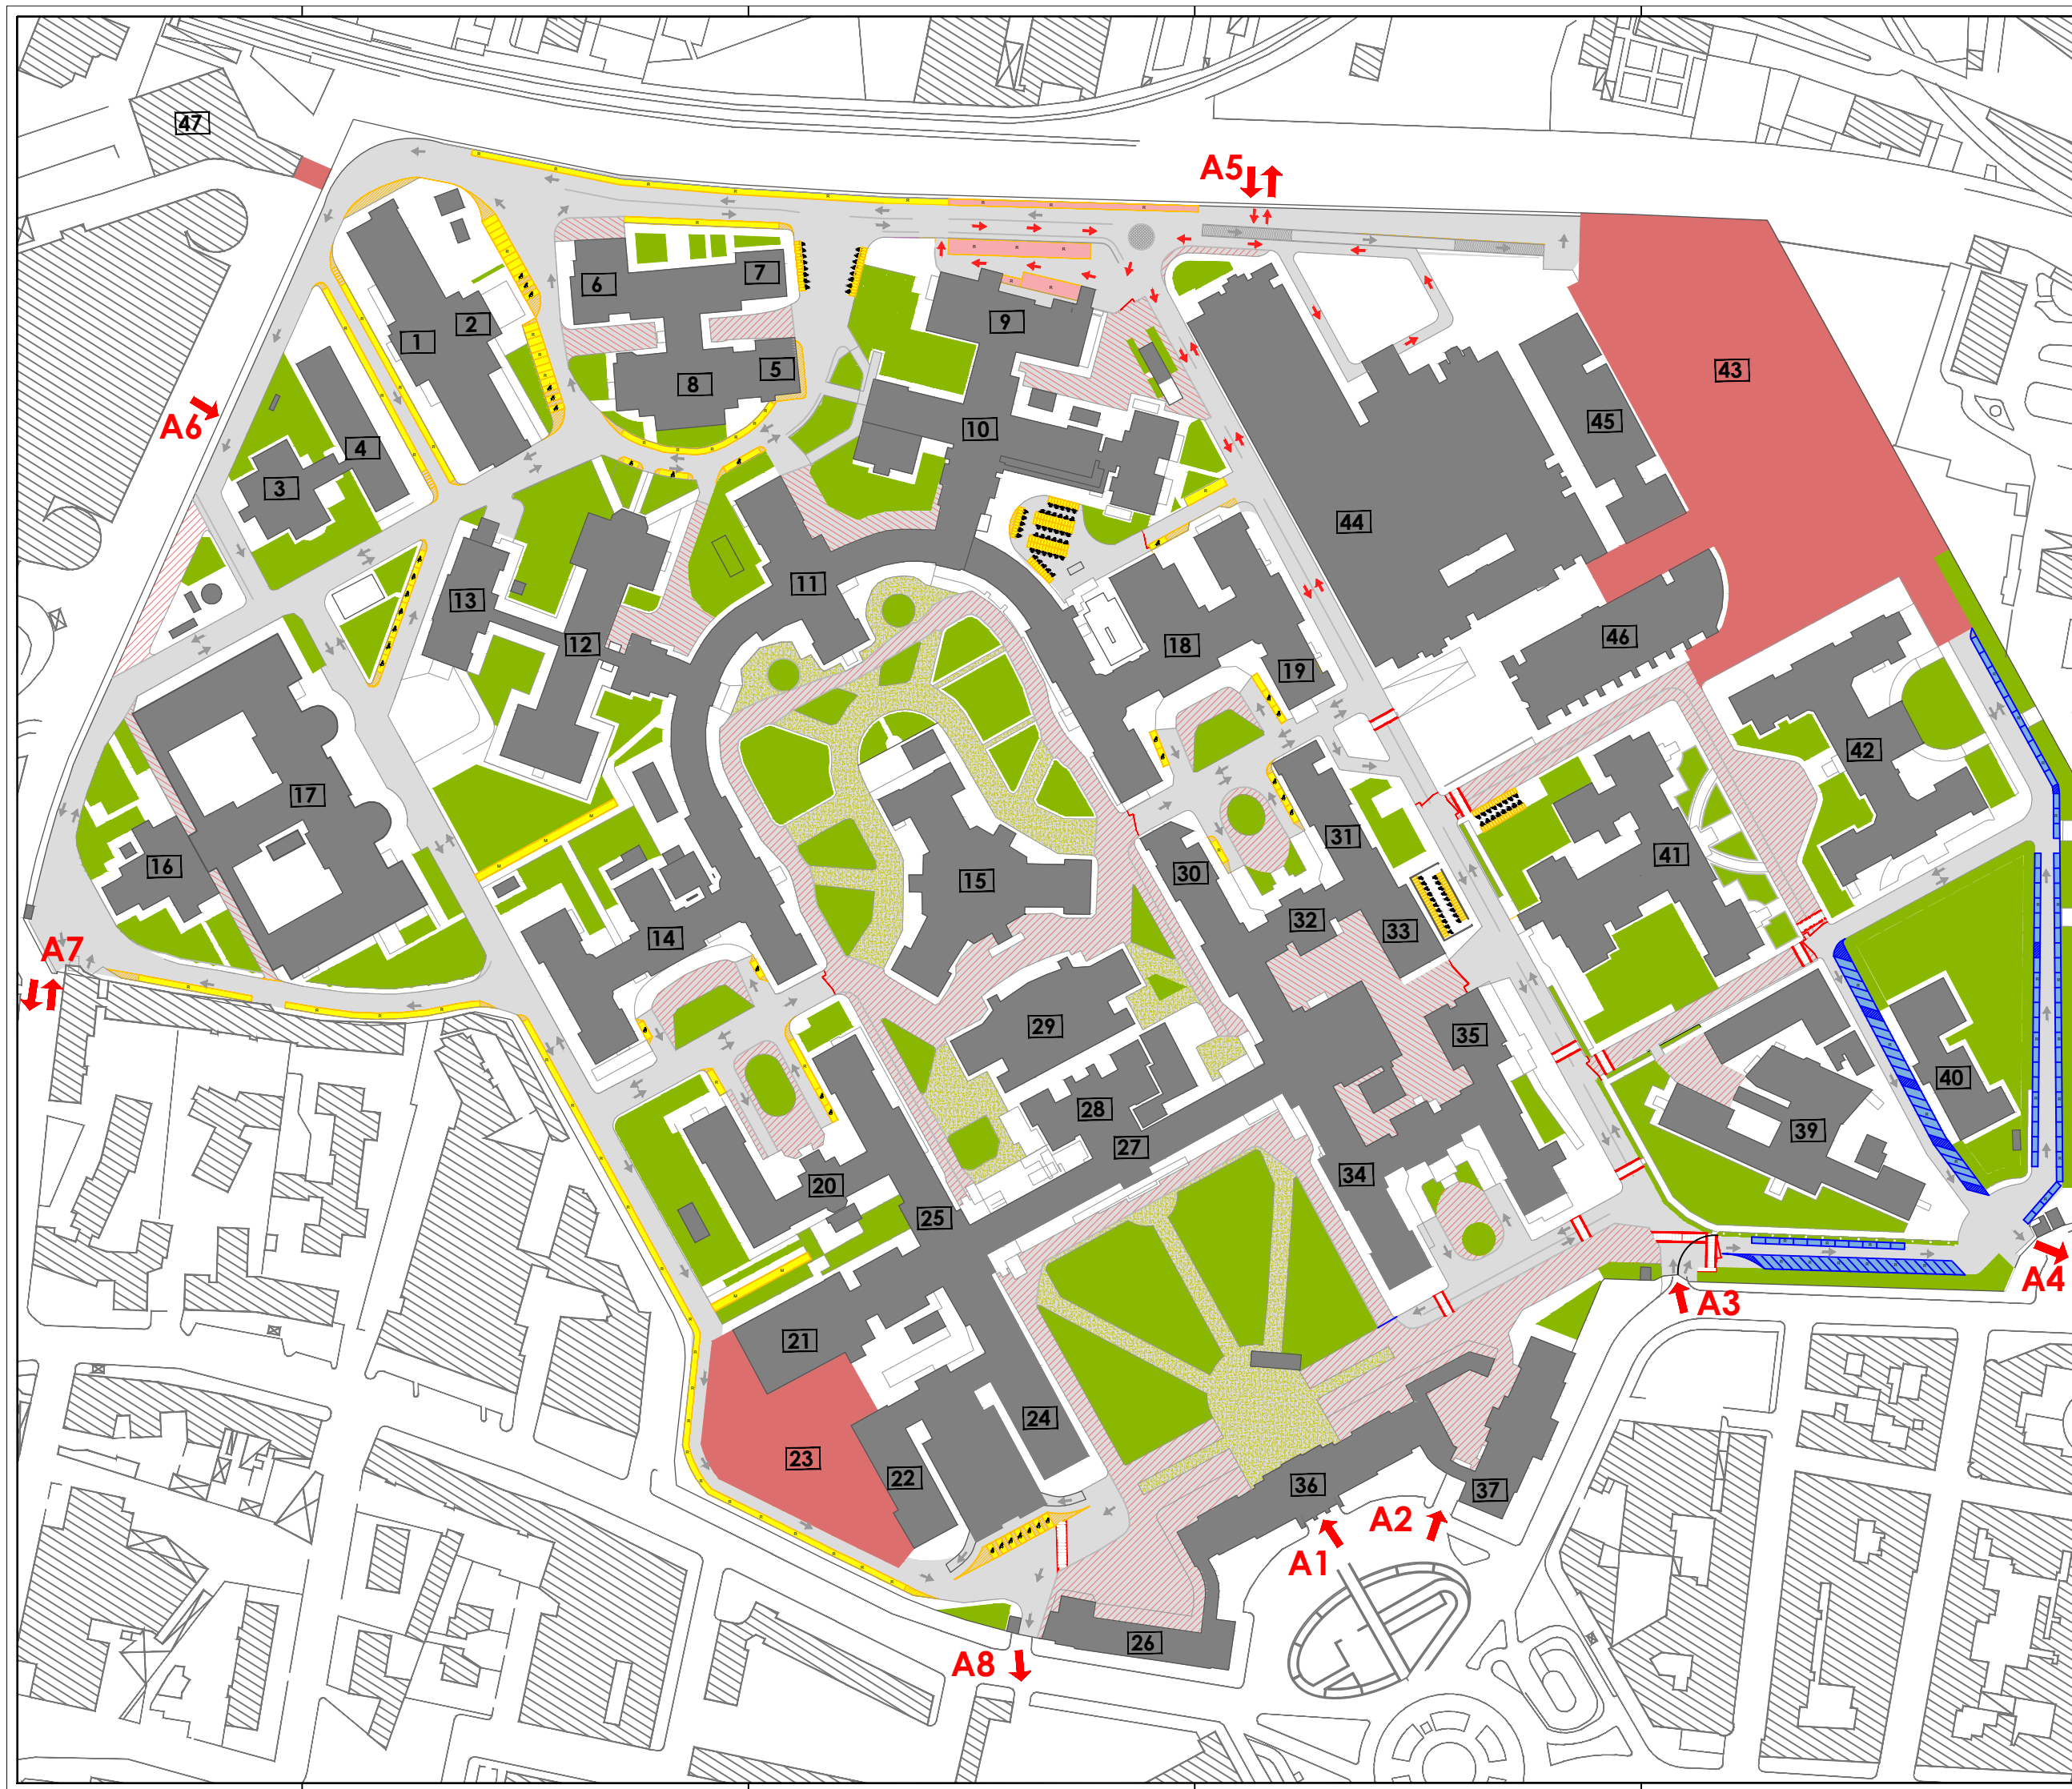

LEGENDA

	Aree di cantiere		Aree di sosta a pagamento per i mezzi privati e libera per le auto del personale in pronta disponibilità notturna e festiva
	Aree pedonali e/o riservate a mezzi aziendali autorizzati		
	Aree pedonali e verdi da implementare		
	Aree di sosta riservata (disabili, pazienti particolari, mezzi aziendali)		
	Aree di sosta riservata al Pronto Soccorso		

AREE FUNZIONALI

1 Malattie infettive	13 Reparto medicina ospedaliera "Pende"	25 Cardiologia	37 Pronto soccorso
2 Centro polimetabolico cardiologico	14 Reparti ospedalieri "Balestracci"	26 Economato	38 Ambulatori
3 Medicina del lavoro	15 Servizi generali	27 Radiologia	39 Istituti biologici
4 Semeiotica medica	16 Reparto mortuario	28 Aula magna	40 Convitto infermi
5 Inceneritore	17 Istituti anatomici	29 Istituto di radiologia	41 Clinica neuropsichiatrica
6 Sirena	18 Ostetricia ginecologia	30 1° patologia chirurgica	42 Divisione di pneumologia
7 Lavanderia	19 Medicina legale	31 Semeiotica chirurgica	43 Asclepias 3
8 CT-Falegnameria - ungheria	20 Ortopedia	32 Otolitica	44 Asclepias 1
9 Istituto di puericultura	21 Patologia speciale medica	33 Odontoiatria	45 Banca del sangue
10 Pediatria	22 Endocrinologia e nefrologia	34 Chirurgia	46 Biomedica
11 Oculistica	23 Dialisi	35 Rianimazione	47 Isola ecologica
12 Cliniche otorinolaringoiatriche	24 Cliniche mediche	36 Amministrazione	



		Completato: AZIENDA OSPEDALIERO UNIVERSITARIA CONSORZIALE POLICLINICO DI BARI	
		Progetto: PIANO GENERALE DELLA VIABILITA' ALL'INTERNO DELL'AREA OSPEDALIERA DEL POLICLINICO	
Disegnato e abitato:		Nome elaborato:	
PIANO DELLA VIABILITÀ		S.000	
Data: Luglio 2019	Revisione: 10	St. commessa	Scala: fuori scala

A NORMA DI LEGGE IL PRESENTE ELABORATO NON PUO' ESSERE RIPRODOTTO O COMUNICATO A TERZI SENZA ESPRESSA E PREVENTIVA AUTORIZZAZIONE DEL TITOLARE