



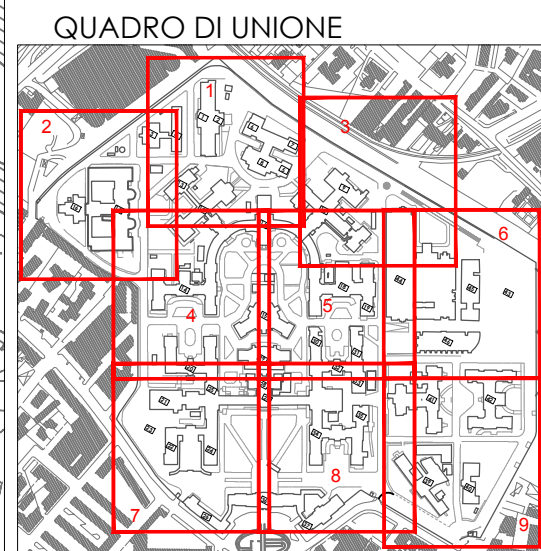

AREE FUNZIONALI

1 Malattie infettive	13 Reparto medicina ospedaliera "Pende"	25 Cardiologia	37 Pronto soccorso
2 Centro polimorfico cardiologico	14 Reparti ospedalieri "Balestrazzi"	26 Economato	38 Ambulatori
3 Medicina del lavoro	15 Servizi generali	27 Radiologia	39 Istituti biologici
4 Semeiotica medica	16 Reparto mortuario	28 Aula magna	40 Convitto infermi
5 Inceneritore	17 Istituti anatomici	29 Istituto di radiologia	41 Clinica neuropsichiatrica
6 Sirena	18 Ostetricia ginecologia	30 1ª patologia chirurgica	42 Divisione di pneumologia
7 Lavanderia	19 Medicina legale	31 Semeiotica chirurgica	43 Asclepias 3
8 CT-Falegnameria - ungheria	20 Ortopedia	32 Otolitologia	44 Asclepias 1
9 Istituto di puericultura	21 Patologia speciale medica	33 Odontoiatria	45 Banca del sangue
10 Pediatria	22 Endocrinologia e nefrologia	34 Chirurgia	46 Biomedica
11 Oculistica	23 Dialisi	35 Rianimazione	47 Isola ecologica
12 Cliniche otorinolaringoiatriche	24 Cliniche mediche	36 Amministrazione	

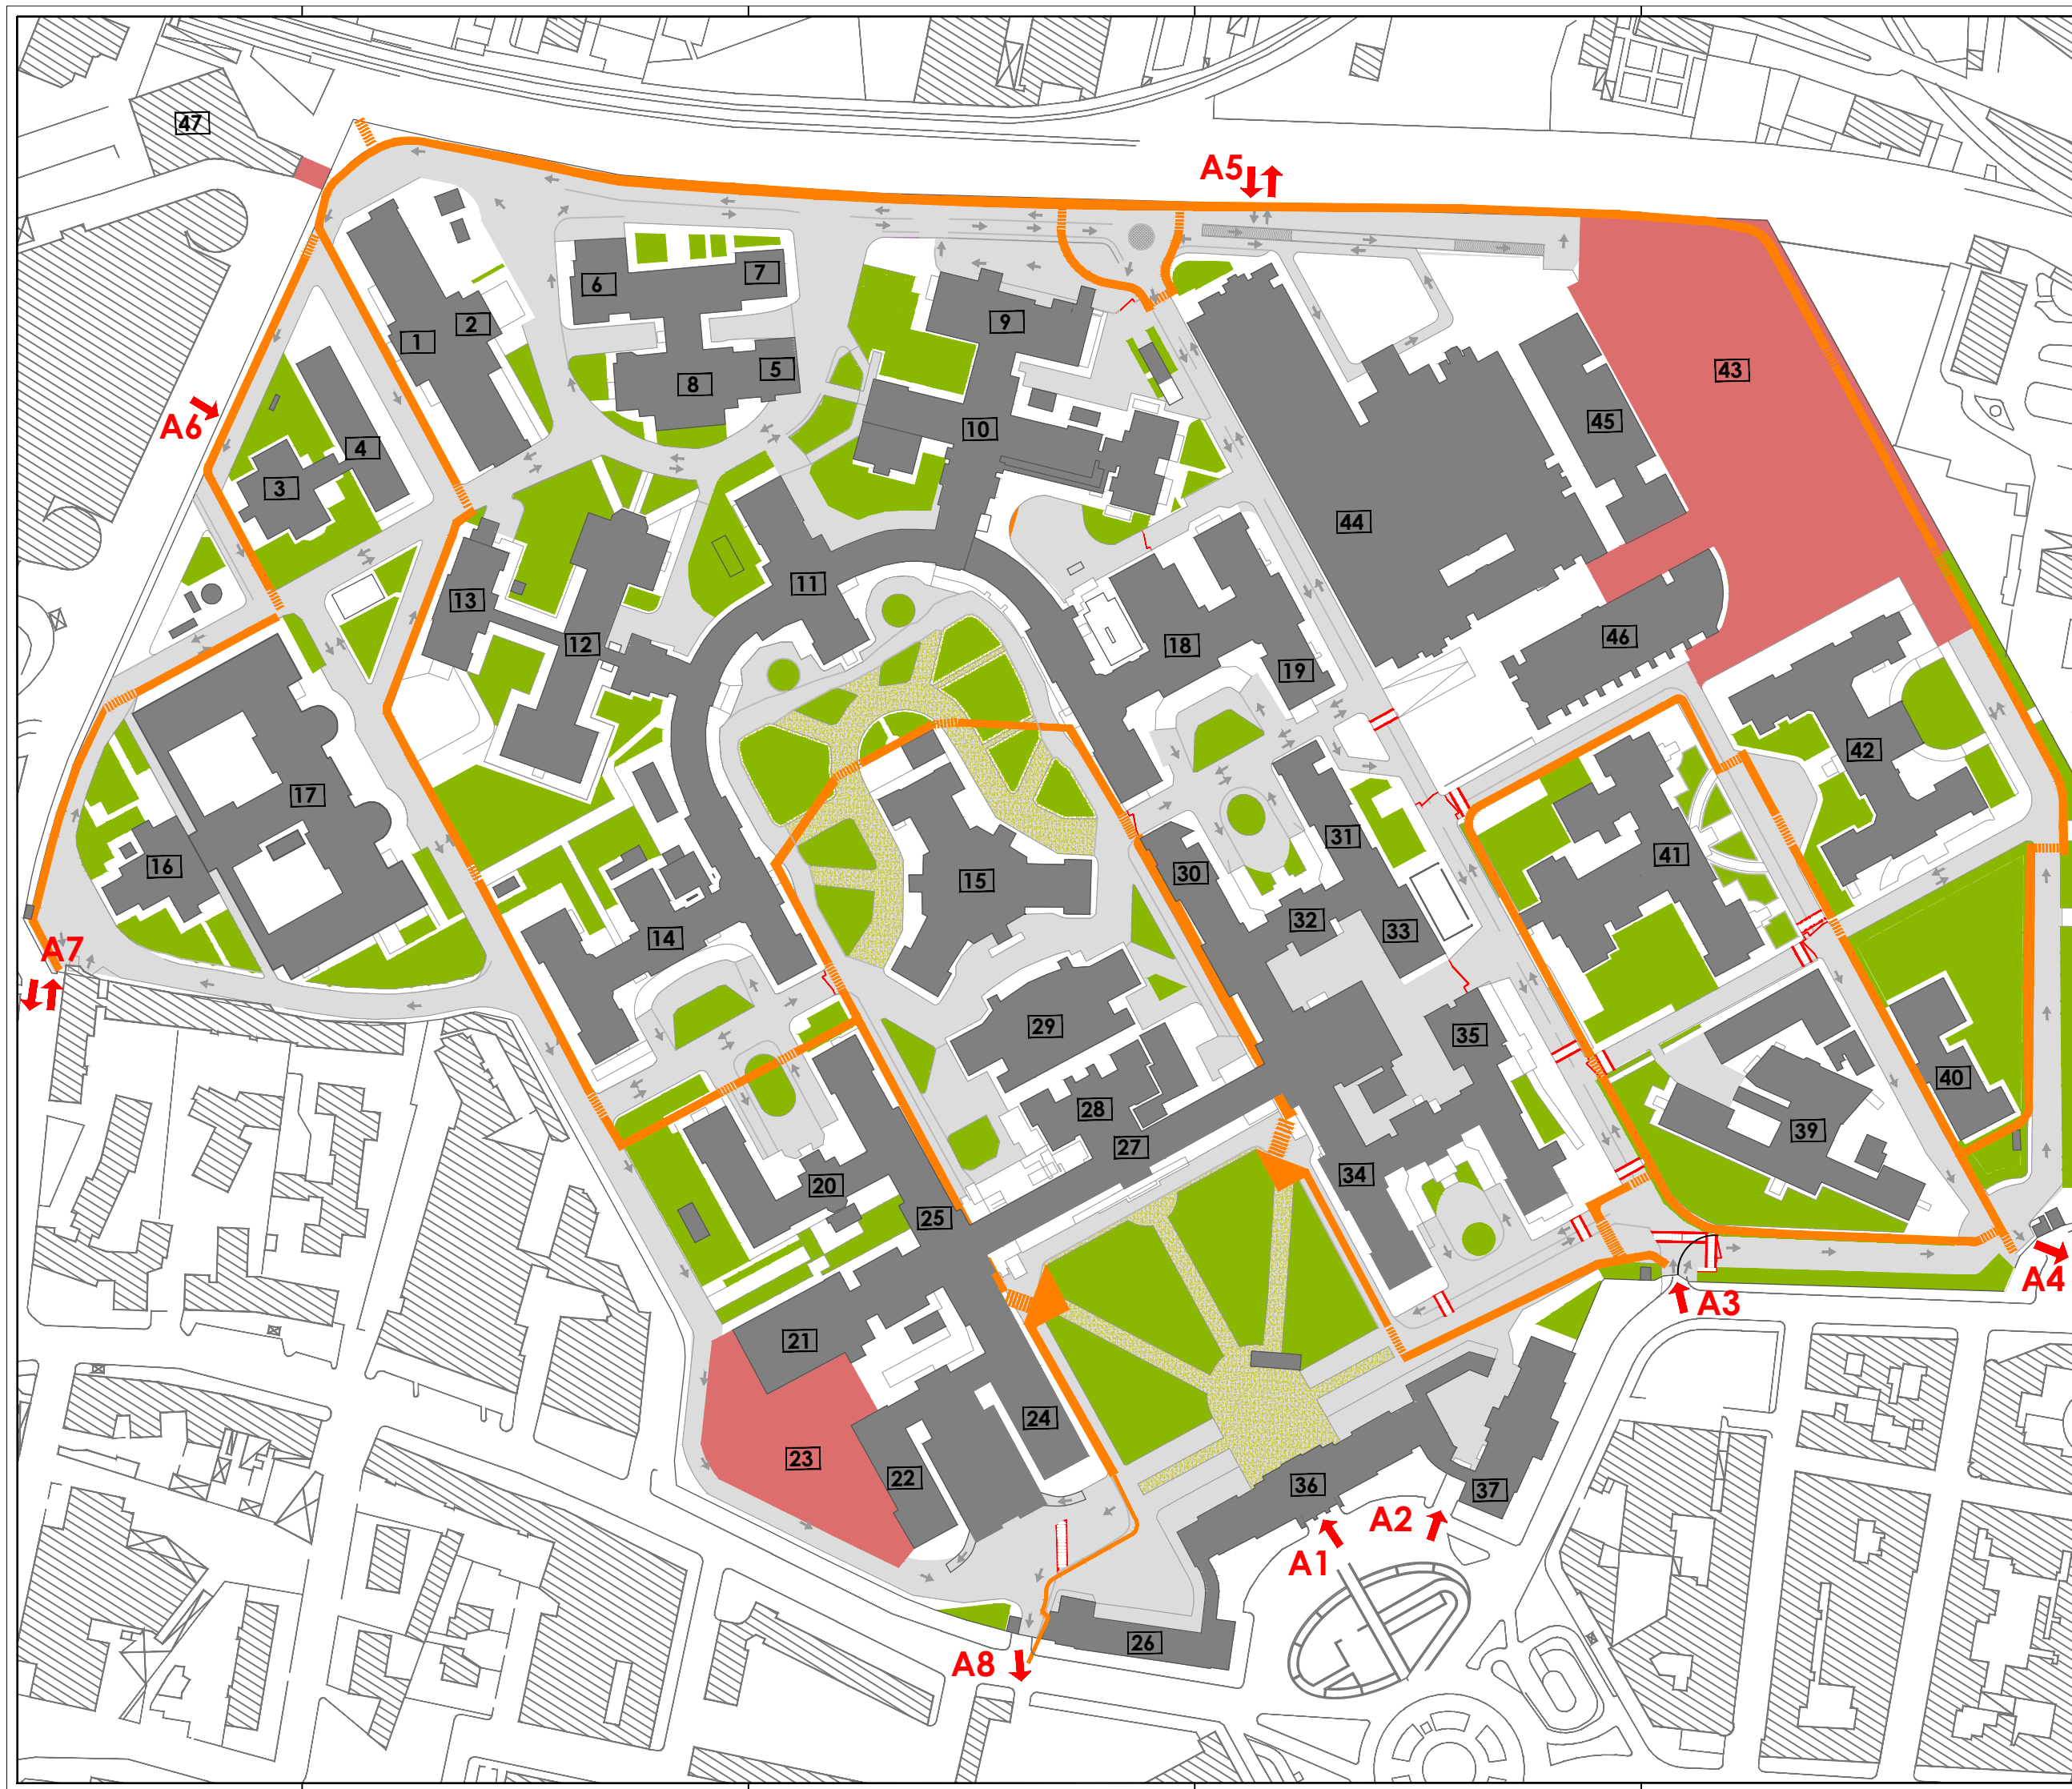

Completato:
AZIENDA OSPEDALIERO UNIVERSITARIA
CONSORZIALE POLICLINICO DI BARI

Progetto:
PIANO GENERALE DELLA VIABILITA'
ALL'INTERNO DELL'AREA OSPEDALIERA
DEL POLICLINICO

Descrizione elaborato:
PIANO DELLA VIABILITÀ

Nome elaborato:
S.002

Data:
Luglio 2019

Revisione:
10

St. commessa

Scala:
fuori scala

A NORMA DI LEGGE IL PRESENTE ELABORATO NON PUO' ESSERE RIPRODOTTO O COMUNICATO A TERZI SENZA ESPRESSA E PREVENTIVA AUTORIZZAZIONE DEL TITOLARE